



Městský úřad Kaplice

Odbor dopravy a silničního hospodářství

Linecká 391, CZ – 382 41 Kaplice, tel.: 380 303 106, fax: 380 303 108

www.mestokaplice.cz, identifikátor DS: b3ib5e9, jana.vavrova@mestokaplice.cz

**Ředitelství silnic a dálnic ČR
Na Pankráci č.p. 546/56
140 00 Praha**

V Kaplici 12.2.2026

Vyřizuje: Vávrová Jana

Čj: MěÚK/04455/2026

Spisová značka: SZ-40143/2025-ODSH/Vál



KAPLX0055CMH

VEŘEJNÁ VYHLÁŠKA OPATŘENÍ OBECNÉ POVAHY STANOVENÍ MÍSTNÍ ÚPRAVY PROVOZU

Městský úřad Kaplice, odbor dopravy a silničního hospodářství, jako správní orgán příslušný podle § 124 odst. 6 zákona č. 361/2000 Sb., o provozu na pozemních komunikacích a o změnách některých zákonů (zákon o silničním provozu), ve znění pozdějších předpisů (dále jen „zákon o silničním provozu“) na návrh, který podal dne 09.12.2025

Ředitelství silnic a dálnic ČR, IČO 65993390, Na Pankráci č.p. 546/56, 140 00 Praha,

kterého zastupuje **Mott MacDonald CZ, spol. s r.o., IČO 48588733, Národní č.p. 984/15, 110 00 Praha**

(dále jen navrhovatel), podle § 77 odst. 1 písm. c) a § 77 odst. 5 zákona o silničním provozu a § 172 a 173 zákona č. 500/2004 Sb., správní řád, ve znění pozdějších předpisů (dále jen „správní řád“) opatřením obecné povahy:

stanoví

místní úpravu provozu na pozemní komunikaci

Předmět stanovení místní úpravy provozu na pozemní komunikaci:

Dotčená komunikace: II/163 na pozemku parc. č. 2909/3 k.ú. Jenín, II/160 na pozemku parc. č. 2928/1 k.ú. Jenín, II/158 na pozemku parc. č. 2168/5 k.ú. Malonty, na pozemku parc. č. 2089/1 k.ú. Malonty, III/1549 na pozemku parc. č. 1840/6 k.ú. Benešov nad Černou, II/154 na pozemku parc. č. 2063/2 k.ú. Dluhoště, II/158 na pozemku parc. č. 2048 k.ú. Kaplice, II/154 na pozemku parc. č. 1608/28 k.ú. Kaplice, na pozemku parc. č. 3519/16 k.ú. Blansko u Kaplice, II/157 na pozemku parc. č. 4173/8 k.ú. Besednice, na pozemku parc. č. 4175/2 k.ú. Besednice, II/157 na pozemku parc. č. 2576/4 k.ú. Střítež u Kaplice, III/15710 na pozemku parc. č. 1811/1 k.ú. Velešín

Místo: viz. DIO

Důvod: v souvislosti s projektem D3 0308 C-0312/II, úprava svislého orientačního DZ nasávací oblasti – V. etapa, zprovoznění úseků D3 0312/I – II

Dopravní značení: dle situace, která je součástí návrhu

Komu stanovuje: navrhovateli

Doba platnosti: trvale

Podmínky pro provedení místní úpravy provozu:

1. Místní úprava provozu bude provedena dle podmínek Policie České republiky, krajské republiky Jihočeského kraje, závod Český Krumlov, Dopravní inspektorát, č.j. KRPC-134630-2/ČJ-2025-020206 ze dne 10.11.2025:
 - Samotné provedení, místo a způsob osazení SDZ a vyznačení VDZ bude splňovat požadavky vyhlášky č. 294/2015 Sb., kterou se provádí pravidla provozu na pozemních komunikacích, TP 65, TP 66, TP 100, TP 169, TP 133, VL 6.1, VL 6.2, VL 6.3 a VL 6.4, ČSN EN 12 899-1 TKP kap. 14, ZTKP (zejména dodržet rozměry, boční, výškové, směrové a společné umístění, barevné provedení, druh a typ materiálu apod.). Stálá dopravní značky budou umístěna na sloupku nebo konstrukci, které jsou pevně zabudovány do terénu. Značky budou umístěny vedle vozovky dle předložené situace. Dopravní značky budou mít vnější rozměry základní velikosti podle VL 6.1, tabulka č. 1 – velikost 2. Z tohoto důvodu je nezbytné, aby realizaci požadovaného SDZ a VDZ prováděla pouze certifikovaná osoba či firma.
 - Ostatní dopravní značení, které by bylo v rozporu s novým návrhem, bude odstraněno.
 - Dopravní inspektorát Český Krumlov si ve smyslu §77 zákona č. 361/2000 Sb. o provozu na pozemních komunikacích vyhrazuje právo toto vyjádření změnit nebo doplnit, pokud si to bude vyžadovat změna situace v silničním provozu nebo z důvodu veřejného zájmu.
2. Budou splněny podmínky stanovené Správou a údržbou silnic Jihočeského kraje, závod Český Krumlov:
 - O povolení stanovení trvalé úpravy provozu na pozemních komunikacích II. a III. třídy bude požádáno u příslušného silničního správního úřadu.
 - K doplnění SDZ je nutné odsouhlasení Policie ČR – Dopravního inspektorátu Územního odboru Český Krumlov. Silniční dopravní značení bude provedeno dle připomínek Policie ČR – Dopravního inspektorátu Územního odboru Český Krumlov, platných TP a ČSN.
 - Doplnění SDZ u silnic II. a III. třídy bude provedeno na stávající sloupky na náklady žadatele /investora/ odborně způsobilou firmou a poté bude protokolárně předáno do správy Správě a údržbě silnic Jihočeského kraje, závodu Český Krumlov.
 - Svislé silniční dopravní značení bude umístěno mimo průjezdný profil silnice s bezpečnostním odstupem min. 1,0 m od vozovky silnice.
 - Veškeré silniční pozemky, tak jak jsou definovány dle zákona č. 13/1197 Sb. o pozemních komunikacích, budou po ukončení stavebních prací uvedeny do původního stavu, tzn. bude řádně upraven pomocný silniční pozemek včetně nezpevněné krajnice.

- Jelikož stavbou D3 dochází ke změně v silniční síti (přečíslování silnic) je nutné předem budoucí uspořádání silniční sítě projednat a odsouhlasit Jihočeským krajem.
- 3. Realizace dopravního značení bude provedeno na náklady navrhovatele.
- 4. Za řádné provedení dopravně bezpečnostního opatření je zodpovědný navrhovatel.
- 5. Z důvodu zajištění bezpečnosti silničního provozu může správní orgán stanovit další dopravní značení, případně stanovené dopravní značení změnit. Povinností navrhovatele je zajistit okamžité osazení stanoveného dopravního značení.

Odůvodnění:

Navrhovatel Ředitelství silnic a dálnic ČR, IČO 65993390, Na Pankráci č.p. 546/56, 140 00 Praha, kterého zastupuje Mott MacDonald CZ, spol. s r.o., IČO 48588733, Národní č.p. 984/15, 110 00 Praha podal dne 09.12.2025 návrh na stanovení místní úpravy provozu na pozemních komunikacích stanovení místní úpravy v souvislosti s projektem D3 0308 C-0312/II, úprava orientačního DZ nasávací oblasti - V. etapa, zprovoznění úseků D3 0312/I - II. Silniční správní úřad na základě návrhu zahájil řízení z moci úřední. Důvodem umístění dopravních značek je úprava svislého orientačního DZ nasávací oblasti – V. etapa, zprovoznění úseků D3 0312/I – II. K návrhu přiložil jednoduchou projektovou dokumentaci. Správní orgán zahájil řízení a upustil od projednání návrhu při ústním jednání spojeném s ohledáním, z důvodu místní znalosti.

Správní orgán obdržel kladné stanovisko dotčeného orgánu a majetkového správce komunikace:

- Policie České republiky, krajské ředitelství Jihočeského kraje, závod Český Krumlov, Dopravní inspektorát, č.j. KRPC-134630-2/ČJ-2025-020206 ze dne 10.11.2025
- Správa a údržba silnic Jihočeského kraje, p.o., závod Český Krumlov, č.j. SÚSCK/21614/25 ze dne 17.10.2025

Návrh opatření obecné povahy byl uveřejněn, v souladu s § 172 odst. 1 správního řádu, č.j. MěÚK/40606/2025 ze dne 15.12.2025, a sejmuto (doručen dne 31.12.2025). Ve lhůtě 30 dní od uveřejnění návrhu nikdo nepodal z dotčených a vyzvaných připomínku nebo námitku či návrhy k předmětné úpravě provozu na pozemní komunikace. Správní orgán návrh posoudil a vzhledem k souhlasu dotčeného orgánu policie neshledal důvody, které by bránily stanovení místní úpravy provozu. Z těchto důvodů stanovil místní úpravu provozu na pozemních komunikacích.

Ing. Jakub Žahourek

vedoucí odboru dopravy a silničního hospodářství

Příloha: situační nákres

Obdrží:

účastníci (dodejky)

Účastníci řízení, na něž se opatření obecné povahy vztahuje dle § 27 správního řádu:

Ředitelství silnic a dálnic s.p., Správa České Budějovice, Na Pankráci č.p. 546/56, 140 00 Praha
prostřednictvím

1. Mott MacDonald CZ, spol. s r.o., IDDS: qwcnts7

Dotčený orgán dle § 77 odst. 2 písm. b) zákona o silničním provozu:

2. Policie ČR, Krajské ředitelství policie Jihočeského kraje, Územní odbor Český Krumlov, Dopravní inspektorát,
IDDS: eb8ai73

Na vědomí

3. Správa a údržba silnic Jihočeského kraje, IDDS: cadk8eb

Ostatní: + **veřejná vyhláška, vyvěsit zveřejnit**

4. Městský úřad Kaplice, Náměstí 70, 382 41 Kaplice

5. Městský úřad, Velešín, IDDS: 8r8bwj8

6. Obecní úřad Dolní Dvořiště, IDDS: 6c2beqg

7. Městys Besednice, IDDS: e2wbfia

8. Obecní úřad Střítež, IDDS: ucfb68k

9. Obecní úřad Malonty, IDDS: 6z3b6a8


10. Obecní úřad Benešov nad Černou, IDDS: e2wbfia

Veřejná vyhláška, ve smyslu ustanovení § 77 odst. 3, 5 zákona o silničním provozu, bude vyvěšena na dobu 15 dnů na úředních deskách MěÚ Kaplice, MěÚ Velešín, OÚ Dolní Dvořiště, OÚ Malonty, OÚ Benešov nad Černou, Městys Besednice, OÚ Střítež a zveřejněna i způsobem umožňujícím dálkový přístup (na elektronické úřední desce). Dnem vyvěšení je den vyvěšení na úřední desce MěÚ Kaplice, patnáctý den po vyvěšení je den doručení. S potvrzeným datem vyvěšení a sejmutí bude opatření obecné povahy zasláno zpět Městskému úřadu Kaplice odboru dopravy a silničního hospodářství.

Vyvěšeno dne:

Sejmuto dne:

Městský úřad Kaplice
 Odbor dopravy a silničního hospodářství
 Dopravní značení schváleno (1)
 Č.j.: *heba/0445/2026*
 Ze dne: *14.2.2026*

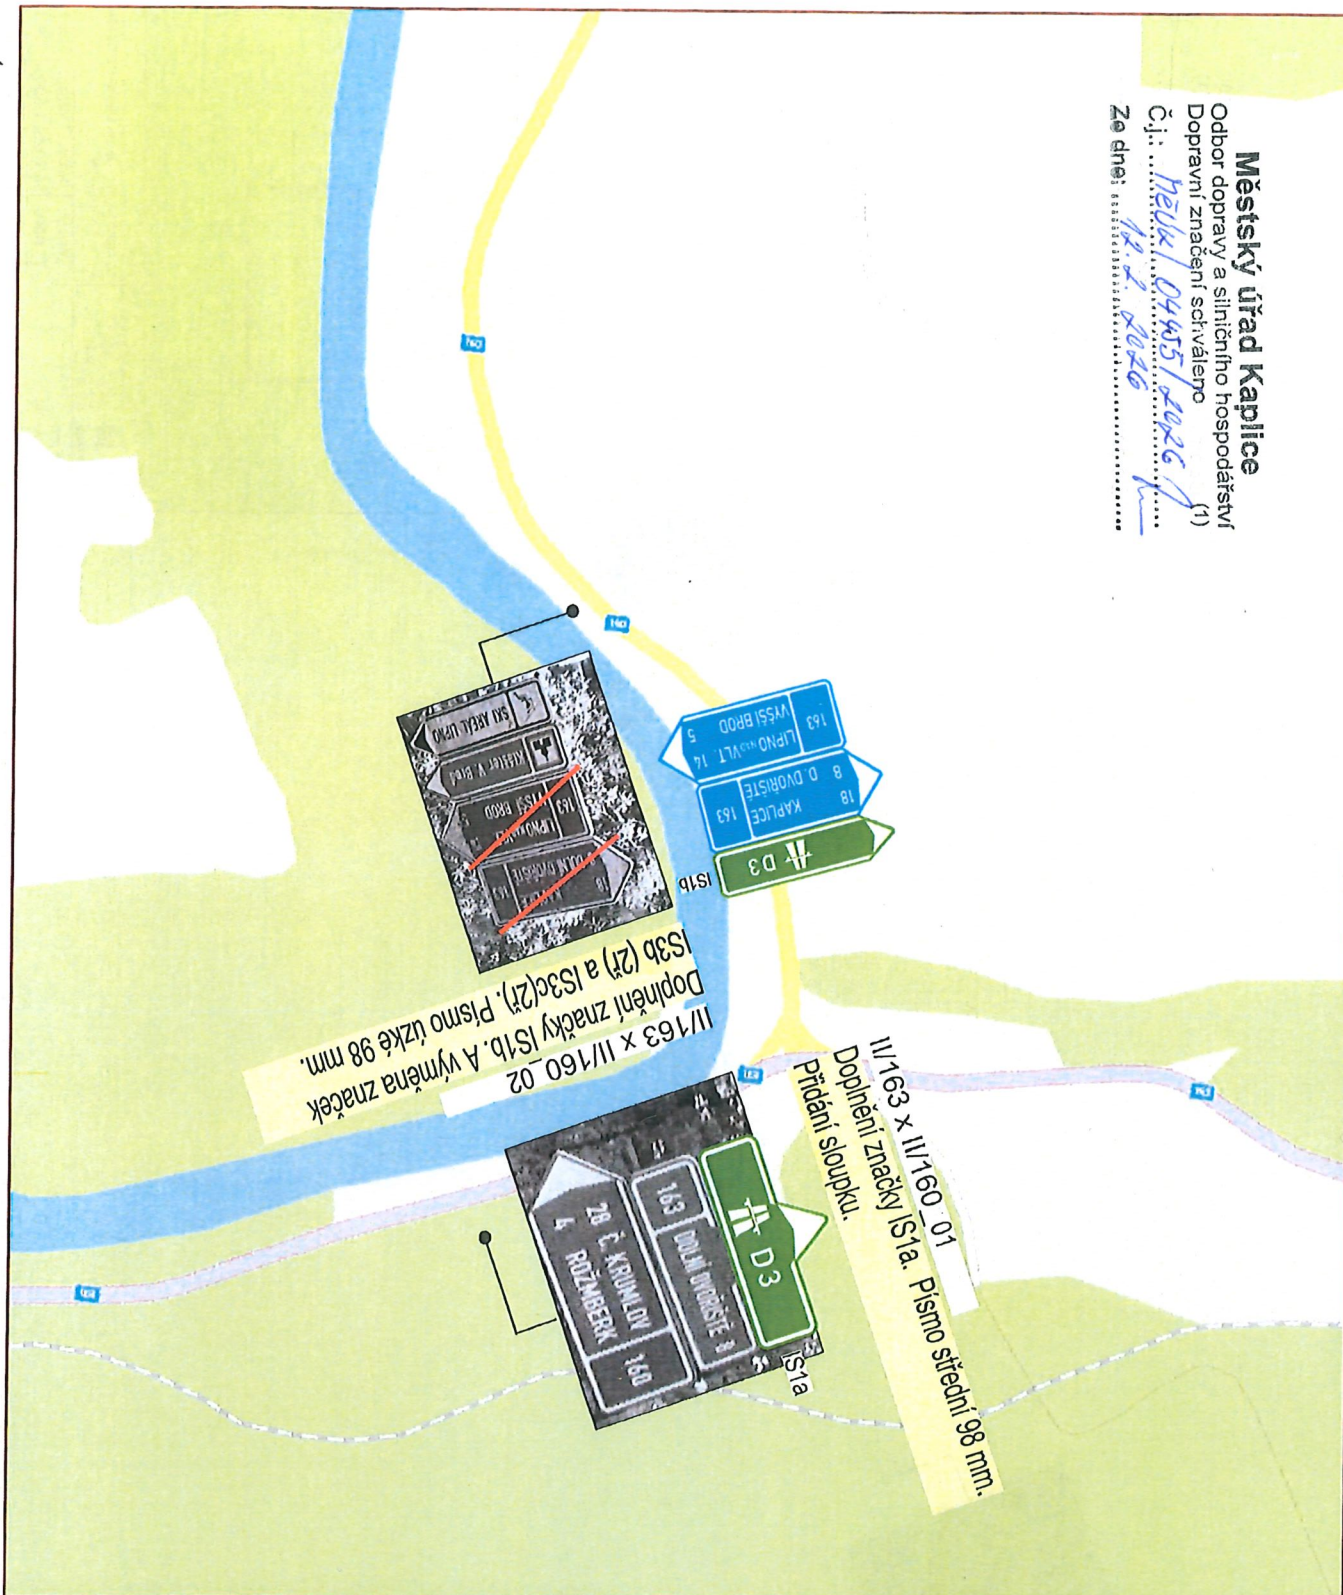



	LEGENDA: Stávající značka Celá značka nová
M MOTT MACDONALD Mott MacDonald CZ Národní 984/15 110 00 Praha 1	Akce: D3 - 0310/-II, 0311, Úprava orientačního DZ nasávací oblast, etapa projektu V. Příloha: Situace úpravy ODZ II/163 x II/160 Stupeň: PDPS Datum: 10/2025 Měřítko: 1:5000 Číslo přílohy: 2.2

Městský úřad Kaplice


Odbor dopravy a silničního hospodářství
Dopravní značení schváleno (1)

Č.j.: 1064455/2016

Ze dne: 12.2.2026

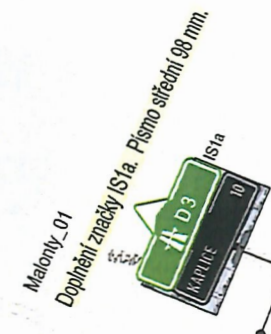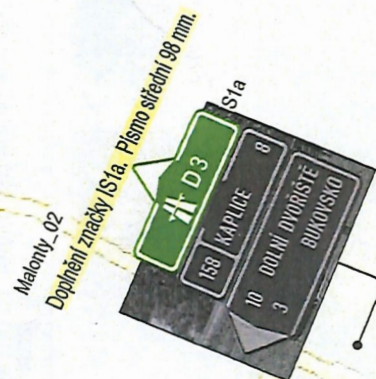


LEGENDA:

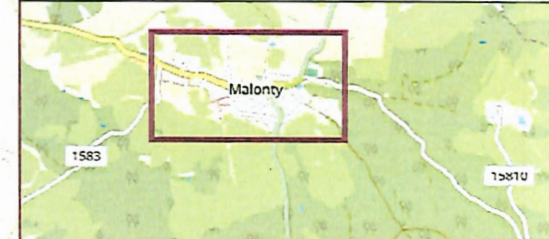

M MOTT MACDONALD	Mott MacDonald CZ	Akce:			
	Národní 984/15 110 00 Praha 1	D3 - 0310/I-II, 0311, Úprava orientačního DZ nasávací oblasti, etapa projektu V.			
Příloha:		Stupeň:	Datum:	Měřítko:	Číslo přílohy:
Situace úpravy ODZ Malonty		PDPS	10/2025	1:5000	2.3

Benešov nad Černou_01

Doplnění značky IS1b. Písmo střední 98 mm.

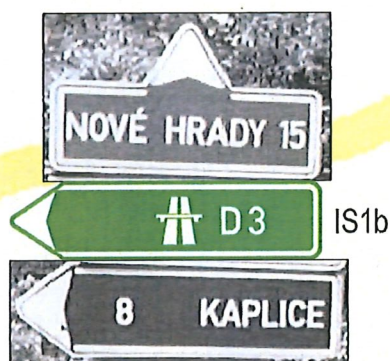

Městský úřad Kaplice
Odbor dopravy a silničního hospodářství
Dopravní značení schváleno
Číslo: 126/04951/2016
Ze dne: 12.4.2016

Benešov nad Černou



LEGENDA:

Stávající značka



Celá značka nová



M

**MOTT
MACDONALD**

Mott MacDonald CZ
Národní 984/15
110 00 Praha 1

Akce:

D3 - 0310/I-II, 0311, Úprava orientačního DZ nasávací
oblast, etapa projektu V.

Příloha:

Situace úpravy ODZ
Benešov nad Černou

Stupeň:
PDPS

Datum:
10/2025

Měřítko:
1:2000

Číslo přílohy:
2.4


Městský úřad Kaplice

Odbor dopravy a silničního hospodářství
Dopravní značení schváleno (1)

Č.j.: *12044/04455/2026*

Ze dne: *18. 4. 2026*

Dluhoště_01
Doplnění značky IS1a. Písmo střední 98 mm.
Výměna sloupku za 2 nové.

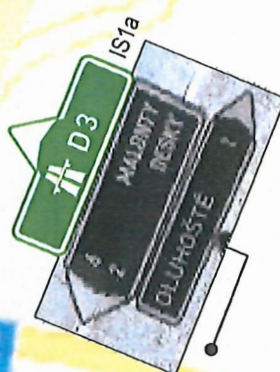

Karklůvský rybník



LEGENDA:

Stávající značka



Celá značka nová



M

**MOTT
MACDONALD**

Mott MacDonald CZ
Národní 984/15
110 00 Praha 1

Akce:

D3 - 0310/I-II, 0311, Úprava orientačního DZ nasávací
oblast, etapa projektu V.

Příloha:

**Situace úpravy ODZ
Dluhoště**

Stupeň:

PDPS

Datum:

10/2025

Měřítko:

1:5000

Číslo přílohy:


2.5

Městský úřad Kaplice
 Odbor dopravy a silničního hospodářství
 Dopravní značení schváleno (1)


Č.j.: 1506/04455/2026

Ze dne: 12.2.2026

Kaplice_nádraží_05
 Výměna značky IS1b za stejný typ se znakem dálnice.

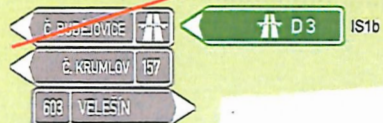


Kaplice_nádraží_01
 Výměna značky IS1c za stejný typ se znakem dálnice.
 Výměna značky IS3a/2b.

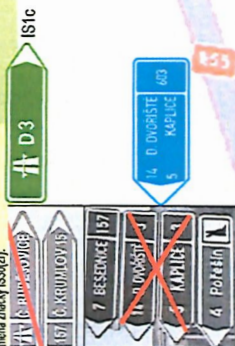

Kaplice_nádraží_01
 Výměna značky IS1b za stejný typ se znakem dálnice.



Kaplice_nádraží_02
 Výměna celé sady znaků za nové značky IS1a, IS3a
 a IS3b/2b. Přesna vůle 88 mm.

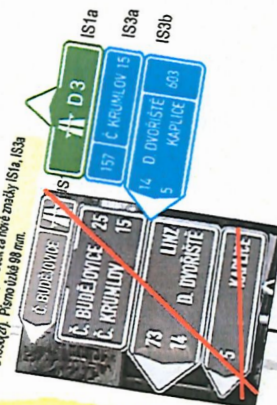


Železniční
 Stanice
 Kaplice

Kaplice_nádraží_03
 Výměna značky IS1b za stejný typ se znakem dálnice.





M Mott MacDonald CZ Národní 984/15 110 00 Praha 1	Akce: D3 - 0310/II, 0311, Úprava orientačního DZ nasávací oblast, etapa projektu V.
Příloha: Situace úpravy ODZ 1/3 z 1/157 Kaplice nádraží	Stupeň: PDPS Datum: 10/2025 Měřítko: 1:5000 Číslo přílohy: 2.9

Městský úřad Kaplice
 Odbor dopravy a silničního hospodářství
 Dopravní značení schváleno
 Č.j.: 154/044351/2026
 Ze dne: 10.1.2026

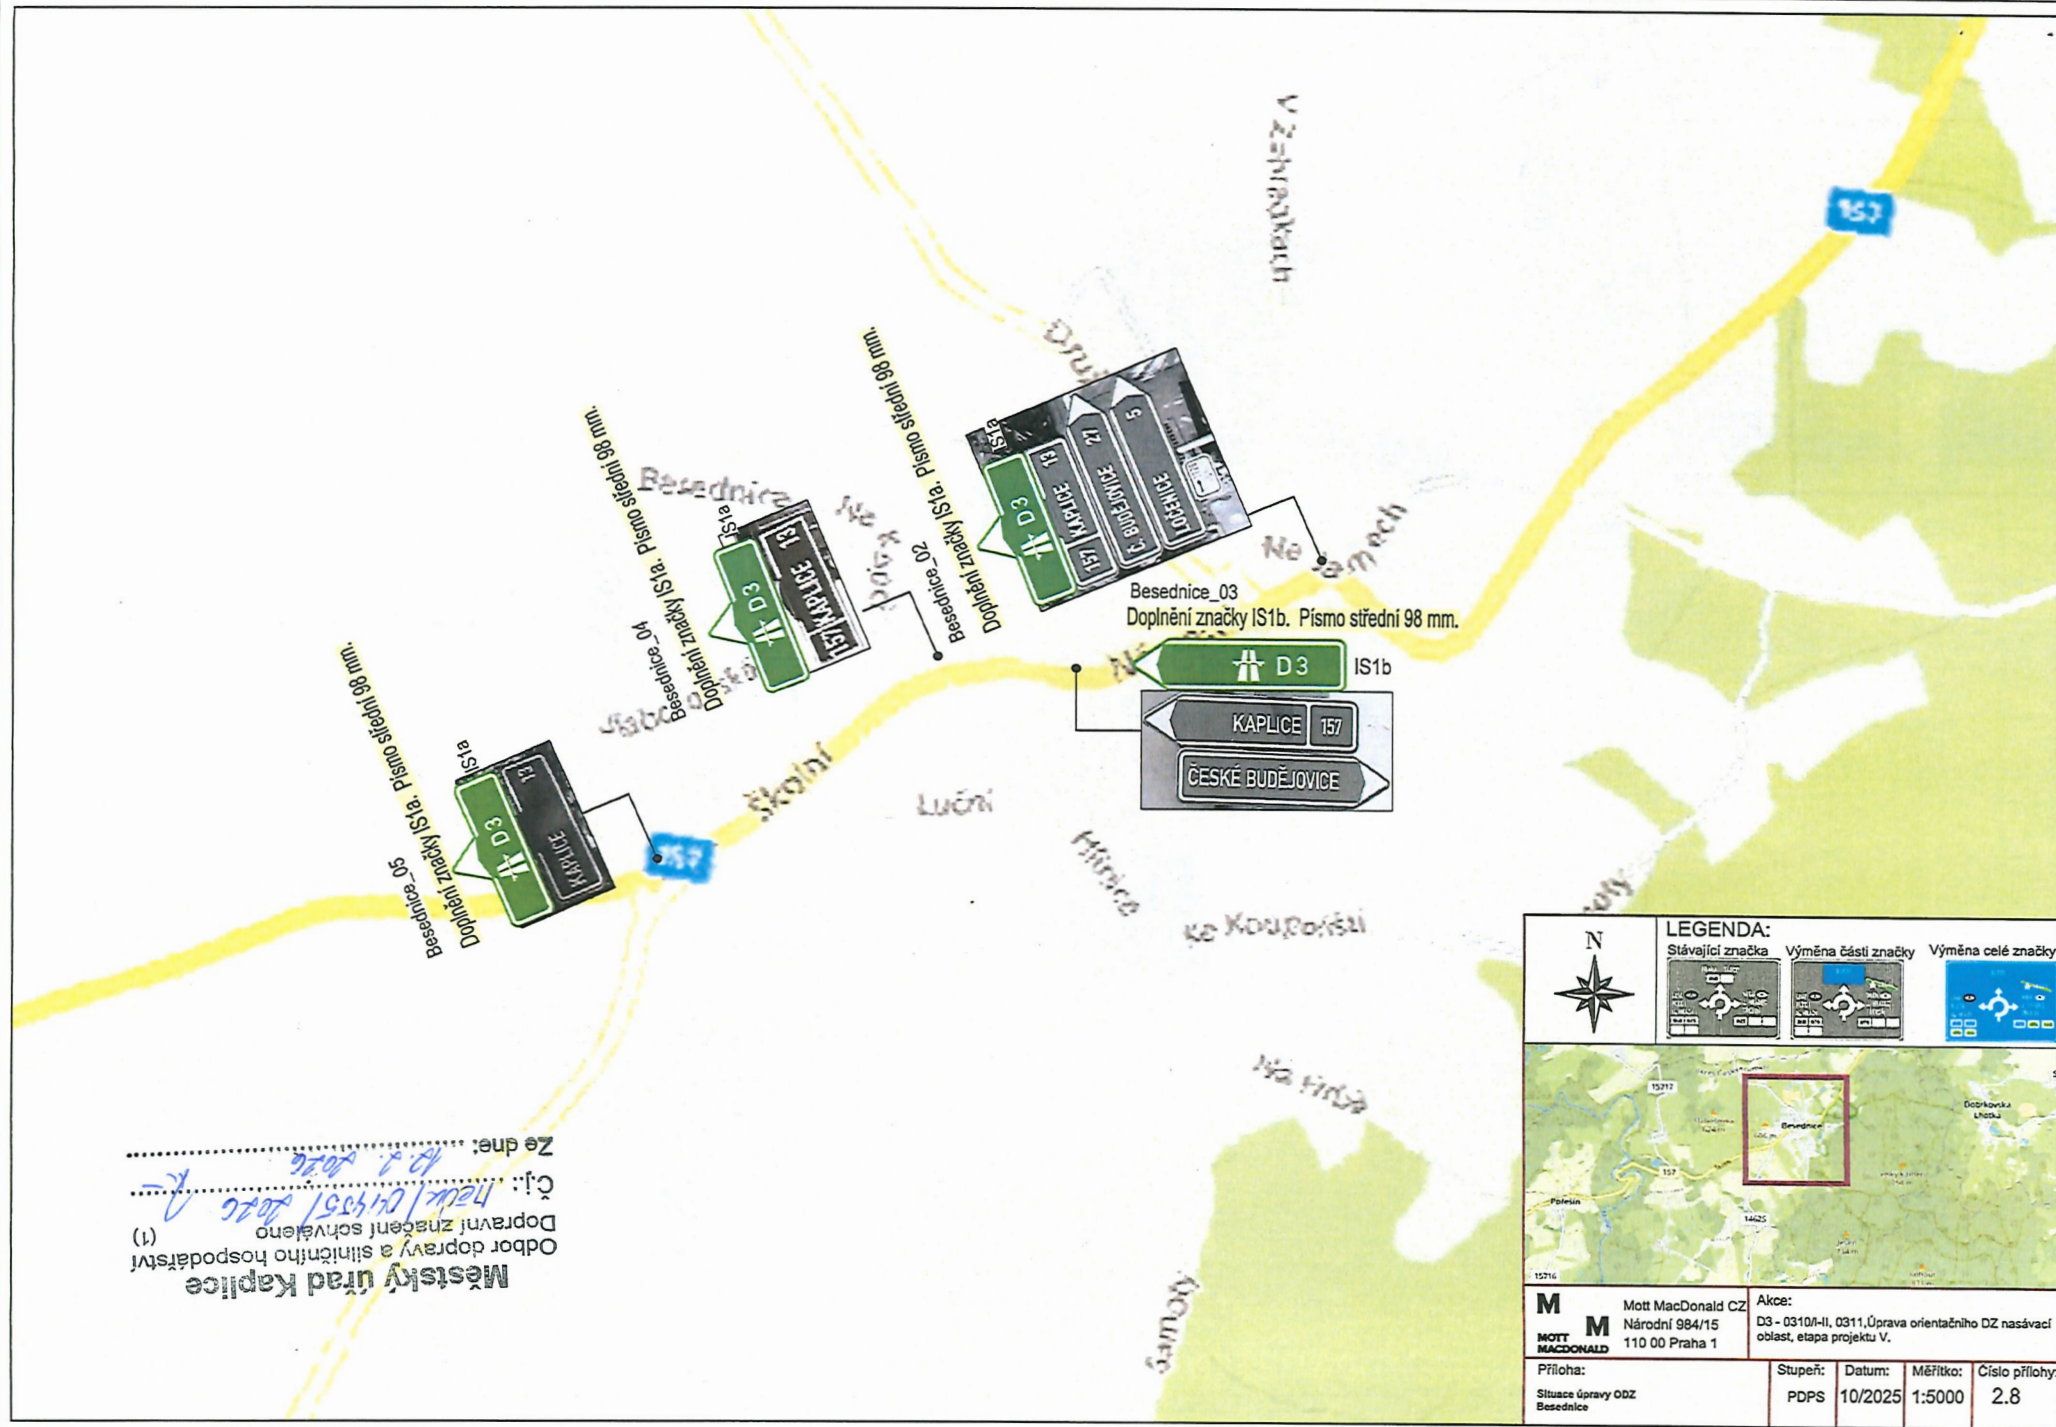

	LEGENDA: Stávající značka Výměna části značky Výměna celé značky		
M MOTT MACDONALD	Mott MacDonald CZ Národní 984/15 110 00 Praha 1	Akce: D3 - 0310/I-II, 0311, Úprava orientačního DZ nasávací oblast, etapa projektu V.	
Příloha: Situace úpravy ODZ Besednice	Stupeň: PDPS	Datum: 10/2025	Měřítko: 1:5000 Číslo přílohy: 2.8

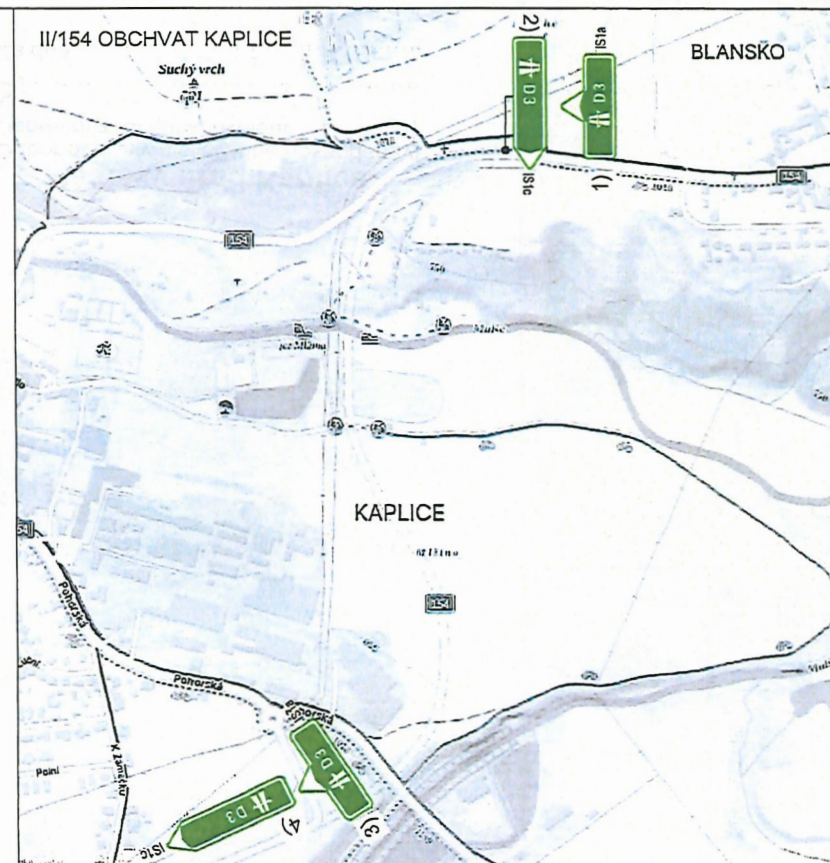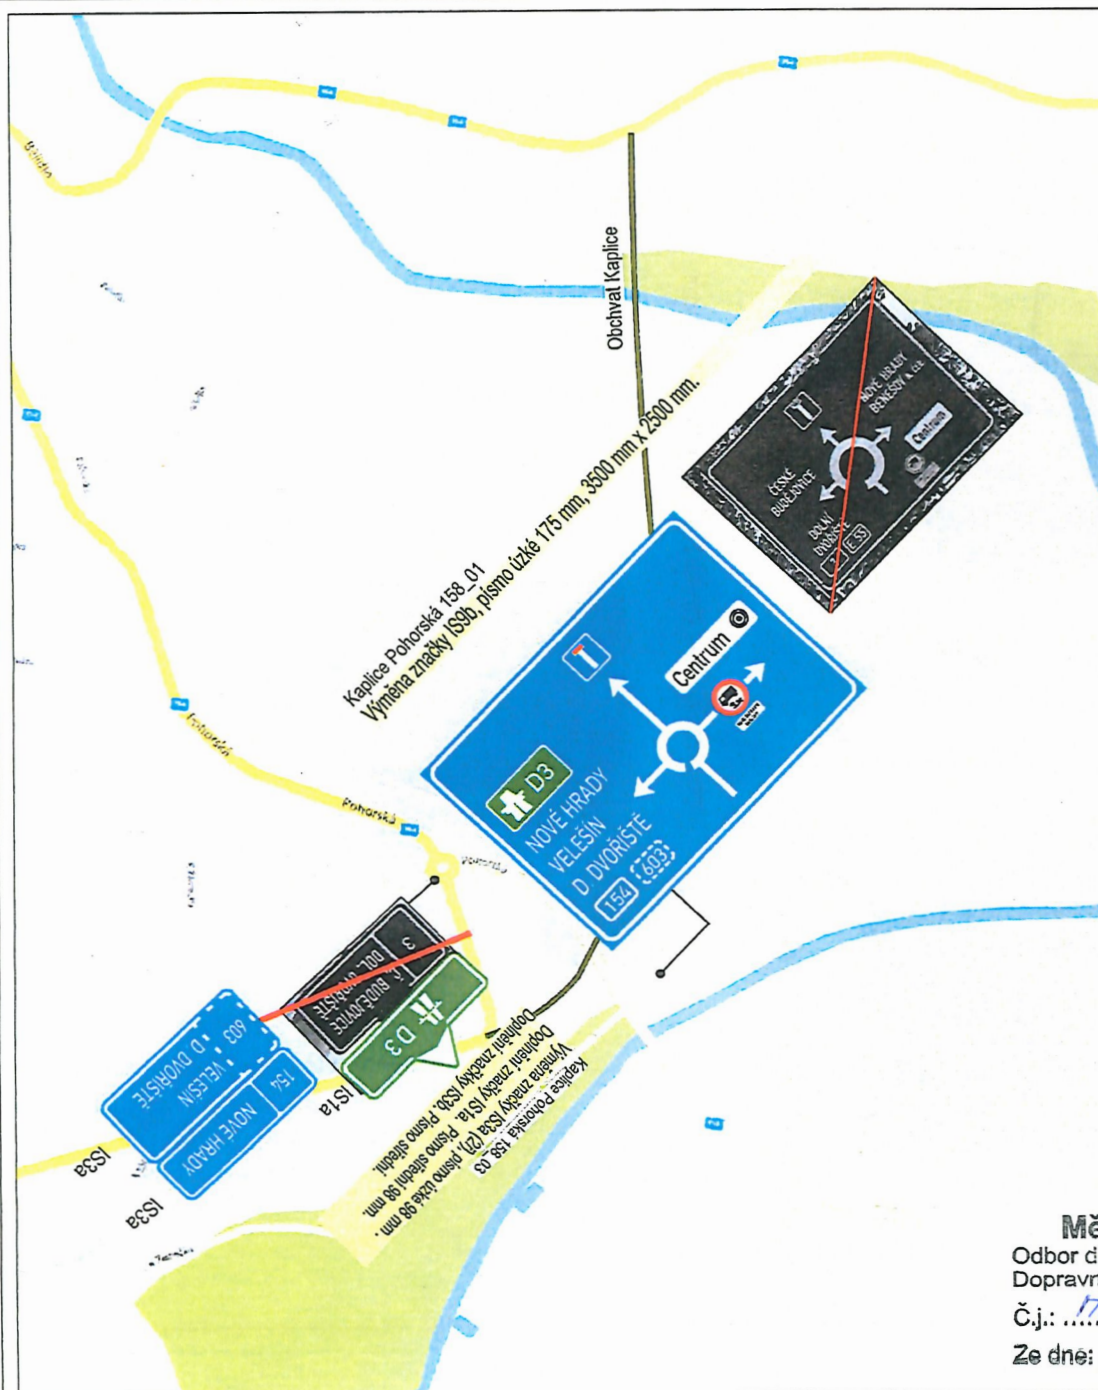

V případě absence ODZ, které navádí na D3 na obchvatu Kaplice nutno doplnit 4 značky

- 1) Doplnění značky IS1a. Písmo střední 119 mm.
- 2) Doplnění značky IS1c. Písmo střední 119 mm.
- 3) Doplnění značky IS1a. Písmo střední 119 mm.
- 4) Doplnění značky IS1c. Písmo střední 119 mm.

Městský úřad Kaplice

Odbor dopravy a silničního hospodářství
Dopravní značení schváleno (1)

Č.j.: 176UK/04455/2026 2

Ze dne: 11.2.2026

LEGENDA:	
Stávající značka	Výměna části značky

Výměna celé značky

M MOTT MACDONALD	Mott MacDonald CZ Národní 984/15 110 00 Praha 1	Akce: D3 - 0310A-II, 0311, Úprava orientačního DZ nasávací oblasti, etapa projektu V.
	Příloha: Situace úpravy ODZ Kaplice Pohorská II/158 & II/154	Stupeň: PDPS
Datum: 10/2025	Měřítko: 1:5000	Číslo přílohy: 2.6

M MOTT MacDonald CZ Národní 984/15 110 00 Praha 1		Příloha: Sítuace úpravy ODZ Velešín	
Akce: D3 - 0310/II, 0311, Úprava orientačního DZ nasávací oblast, etapa projektu V.	Stupeň: PDPS	Datum: 11/2025	Měřítko: 1:2000
Číslo přílohy: 2.15			



LEGENDA:

Stávající značka

Stávající značka

Stávající značka

Stávající značka

N

Velešín_01
 Doplnění značky IS1a(2ř). Písmo úzké 98 mm.

Velešín_02
 Doplnění značky IS1a a výměna značky IS3a. Písmo úzké 98 mm.

Velešín_03
 Doplnění značek IS1b (2ř.) a IS1c a výměna značek IS3b a IS3c. Písmo 119 mm dle výkresu.

Městský úřad Kaplice
 Odbor dopravy a silničního hospodářství
 Dopravní značení sct-váleno (1)
 Č.j.: *Průmyslová 12.2.2026*
 Ze dne: *12.2.2026*

Velešín_02
 Doplnění značky IS1a a výměna značky IS3a. Písmo úzké 98 mm.

Velešín_03
 Doplnění značek IS1b (2ř.) a IS1c a výměna značek IS3b a IS3c. Písmo 119 mm dle výkresu.