



ZVEŘEJNĚNÍ ZÁMĚRU OBCE BENEŠOV NAD ČERNOU - VĚCNÉ BŘEMENO -

dle ustanovení § 39 odst. 1 zákona č. 128/2000 Sb.
o obcích v platném znění (obecní zřízení)

Nemovitost:	pozemky v k.ú. Benešov nad Černou zapsané na listu vlastnictví č. 10001 p.č. 1322/19, 2773, 2242, 1322/34, 1330, 1322/5, 1119/4, 1119/5, 1905/15, 1780/1, 1905/34, 1809/1, 1905/37, 1905/17, 1833/6, 1834/1, 1833/3, 9/6, 2098, 2704, 1905/18, 1905/42, 1905/20, 1905/6, 976/2, 1840/3, 2789, 911, 1870/2, 2192, 2179, 2177, 1160/3, 2729, 1906/1, 1059/3, 1058/1, 2725, 2726, 2051/1, 1056/2, 1842/4, 1861/2, 1057/1, 1056/20, 1010/1, 1028, 1027/1, 2806/1, 1061/4, 2752,
Podmínky:	zveřejněno na základě přijatého návrhu na uzavření Smlouvy o budoucí smlouvě o zřízení služebnosti pro stavbu pod názvem „Komunikační vedení a zařízení“
	přílohy na web-stránkách obce www.benesovnc.cz
Zveřejněno dne:	28. 01. 2026
Sejmuto dne:	12. 02. 2026
Bližší informace:	Veronika Zemanová Korchová, tel. 380 322 118 E-mail: starosta@benesovnc.cz ID DS: 9erbfiv

K tomuto záměru se lze vyjádřit podáním na adrese Obecní úřad Benešov nad Černou, 382 82 Benešov nad Černou čp. 126 do „Sejmuto dne“ viz. výše.

Obec Benešov nad Černou si vyhrazuje právo změnit či doplnit tento záměr, popřípadě od něj odstoupit.

OBEC BENEŠOV NAD ČERNOU
382 82 Benešov nad Černou 126
IČ: 002 45 780, DIČ: CZ00245780

za Obec Benešov nad Černou
Veronika Zemanová Korchová
starostka

Farská pole

1

II
233I

II
2322

232I

1322/3

1322/47

766

1322/31

761

1322/32

1322/19

1322/30

1322/29

764

770

1322/36

1322/39

781

1322/40


1322/37

Odpovědný projektant	Vypracoval	Kreslil	MAŠEK ELEKTRO s.r.o. MAŠEK ELEKTRO s.r.o. Krušičany 74 257 74 Týnec nad Sázavou IČ: 276 51 584
Ing. Milan Mašek	Lubomír Franěk	Lubomír Franěk	
Investor: CETIN			
K.ú.: Benešov nad Černou [602388]			
Katastrální situace - povrchy			
FTTH_Benešov nad Černou_Český Krumlov_BECEs1 SPP prvek: 11010-150009			
Formát		2xA4	
Stupeň		DUR	
Datum		10/2025	
Měřítko		Číslo výkresu 1:500 C.3-1	

LEGENDA

	Trasa nová
	Výměna stávající MET za OK
	Trasa nová do 100 m
	Microtrenching

2

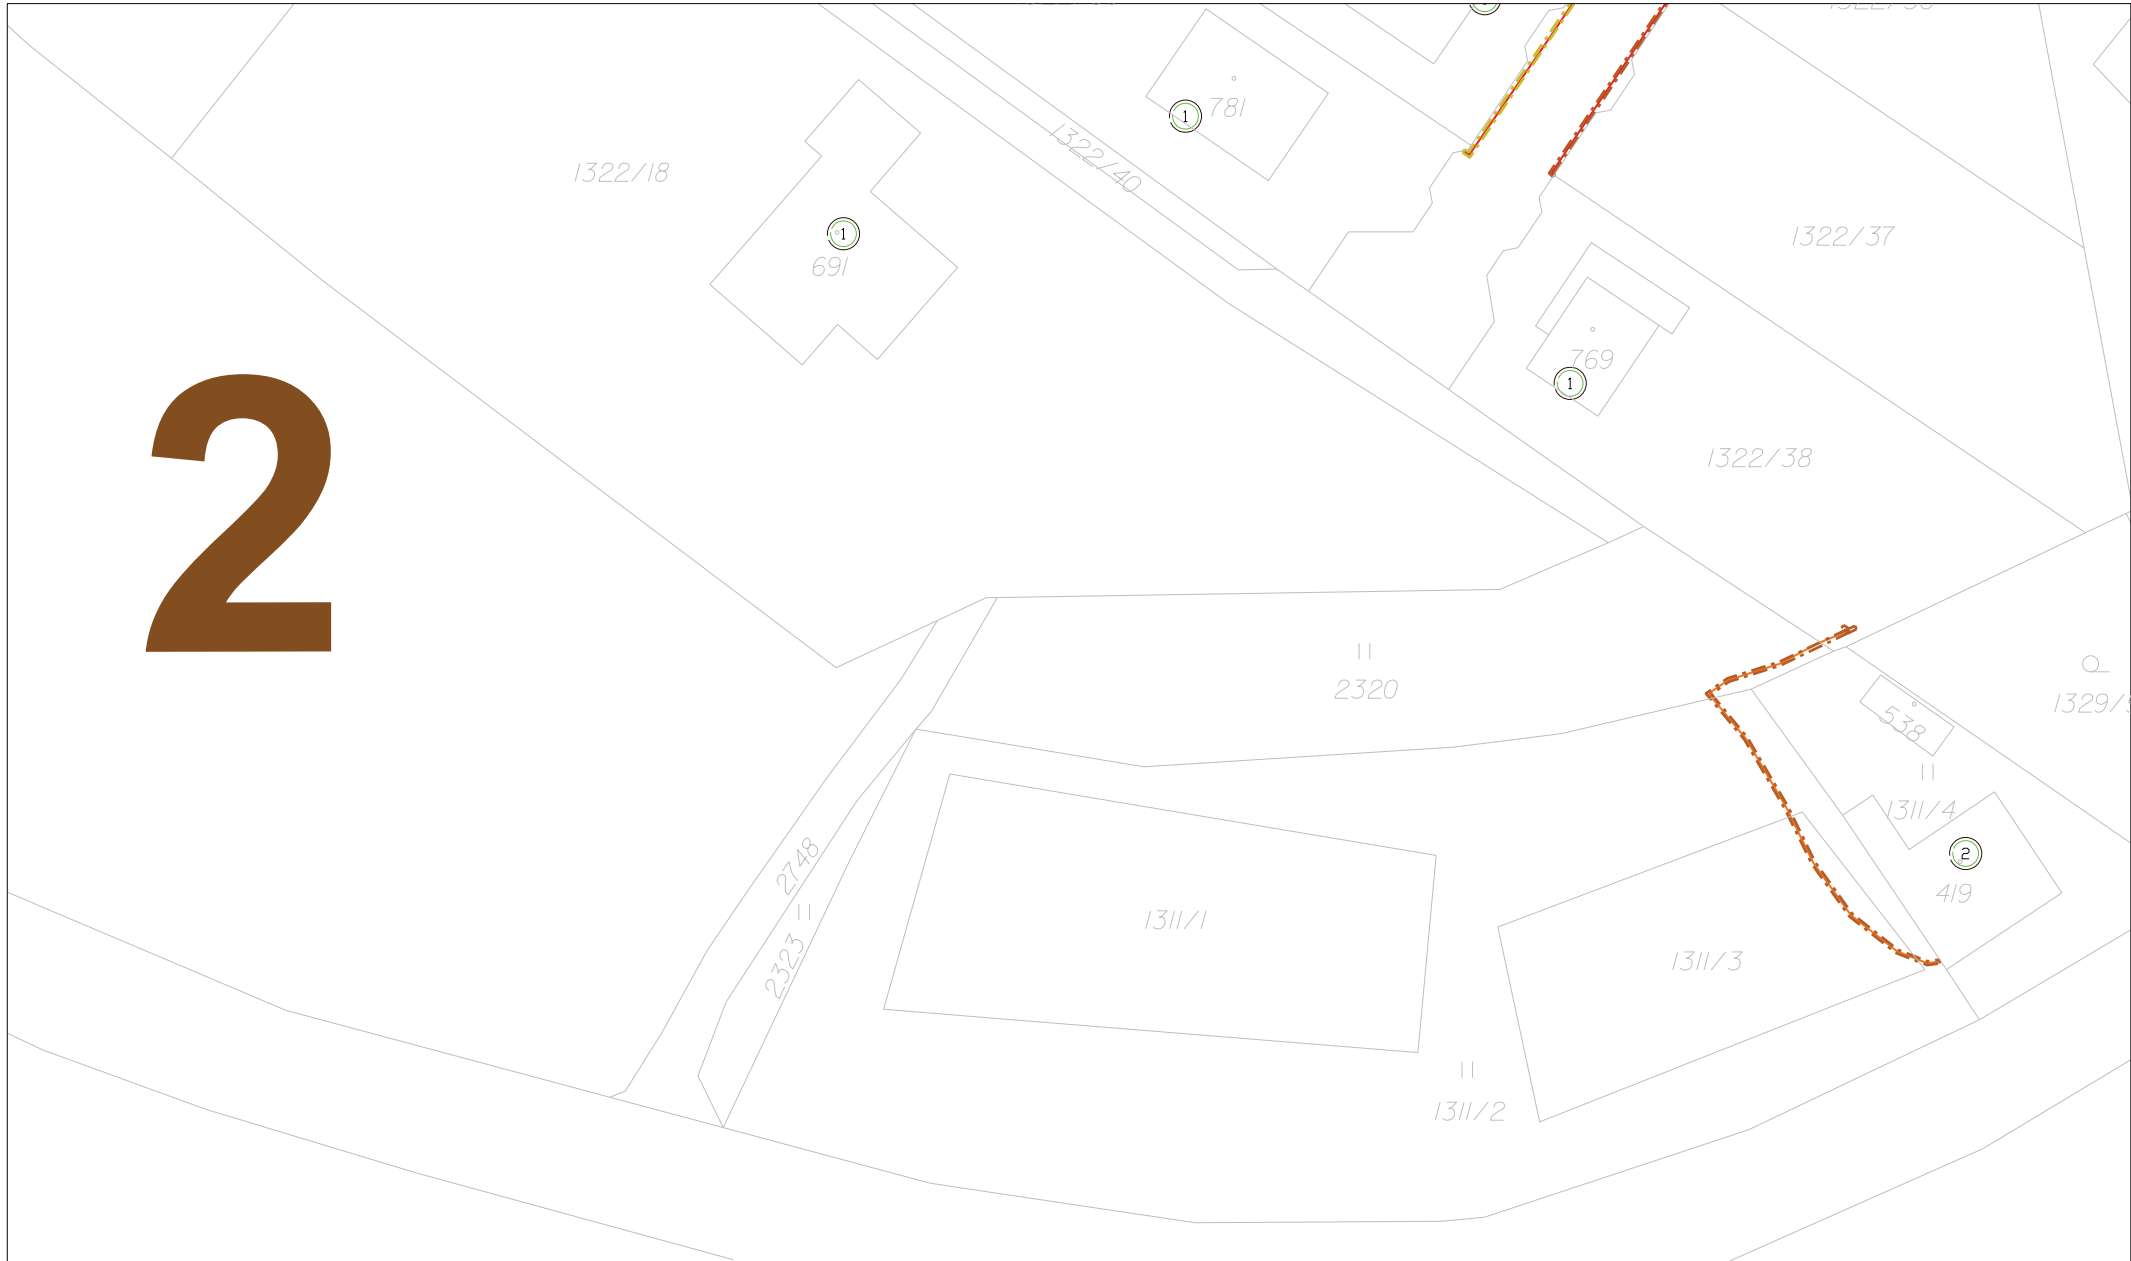

Odpovědný projektant	Vypracoval	Kreslil	MAŠEK ELEKTRO s.r.o. MAŠEK ELEKTRO s.r.o. Krušičany 74 257 74 Týnec nad Sázavou IČ: 276 51 584	LEGENDA	
Ing. Milan Mašek	Lubomír Franěk	Lubomír Franěk			
Investor:	CETIN				
K. ú.:	Benešov nad Černou [602388]				
Katastrální situace - povrchy					
FTTH_Benešov nad Černou_Český Krumlov_BECEs1 SPP prvek: 11010-150009			Formát	2xA4	Výměna stávající MET za OK
			Stupeň	DUR	
			Datum	10/2025	Trasa nová do 100 m
			Měřítko	Číslo výkresu	
			1:500	C.3-2	Microtrenching

3

LEGENDA

Trasa nová

Výměna stávající MET za OK

Trasa nová do 100 m

Odpovědný projektant

Ing. Milan Mašek

Vypracoval

Lubomír Franěk

Kreslil

Lubomír Franěk

Investor:

CETIN

K. ú.:

Benešov nad Černou [602388]

Katastrální situace - povrchy

FTTH_Benešov nad Černou_Český Krumlov_BECEs1

SPP prvek: 11010-150009

Formát

2xA4

Stupeň

DUR

Datum

10/2025

Měřítko


Číslo výkresu

1:500

C.3-3

MAŠEK ELEKTRO s.r.o.

MAŠEK ELEKTRO s.r.o.
Krošany 74
257 74 Týnec nad Sázavou
IČ: 276 51 584

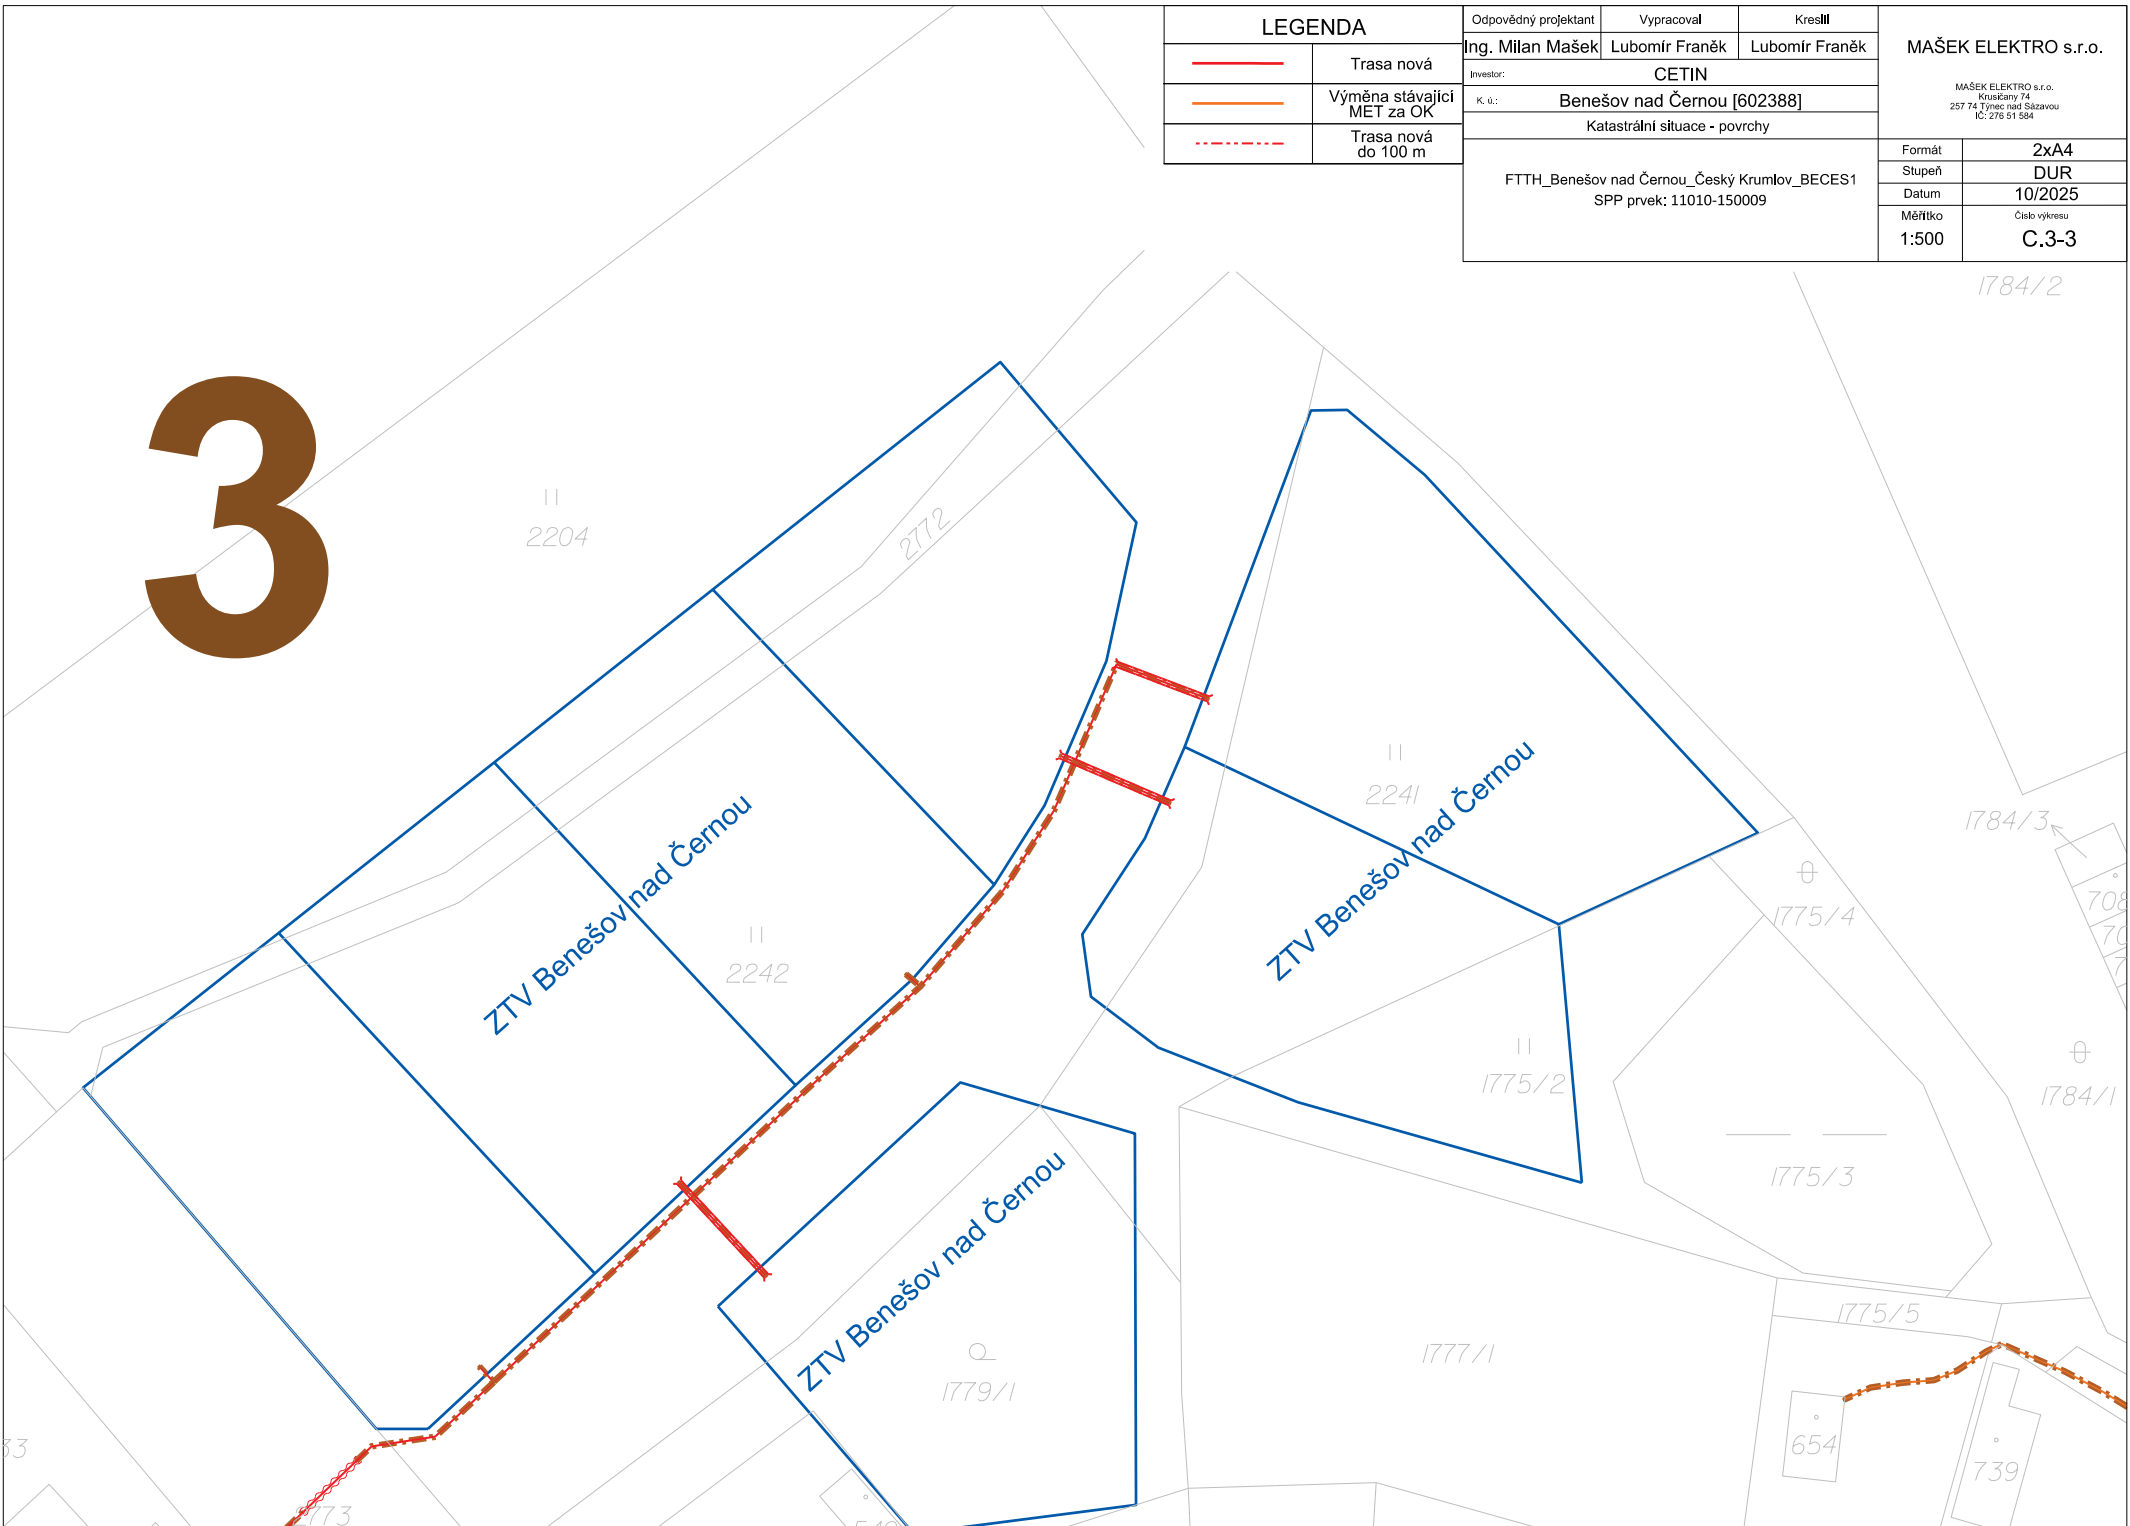






Odpovědný projektant	Vypracoval	Kreslil	MAŠEK ELEKTRO s.r.o. MAŠEK ELEKTRO s.r.o. Krušičany 74 257 74 Týnec nad Sázavou IČ: 276 51 584	
Ing. Milan Mašek	Lubomír Franěk	Lubomír Franěk		
Investor: CETIN				
K. ú.: Benešov nad Černou [602388]				
Katastrální situace - povrchy			Formát	2xA4
FTTH_Benešov nad Černou_Český Krumlov_BECEs1 SPP prvek: 11010-150009			Stupeň	DUR
			Datum	10/2025
			Měřítko	Číslo výkresu 1:500 C.3-5


LEGENDA	
	Trasa nová
	Výměna stávající MET za OK
	Trasa nová do 100 m

6

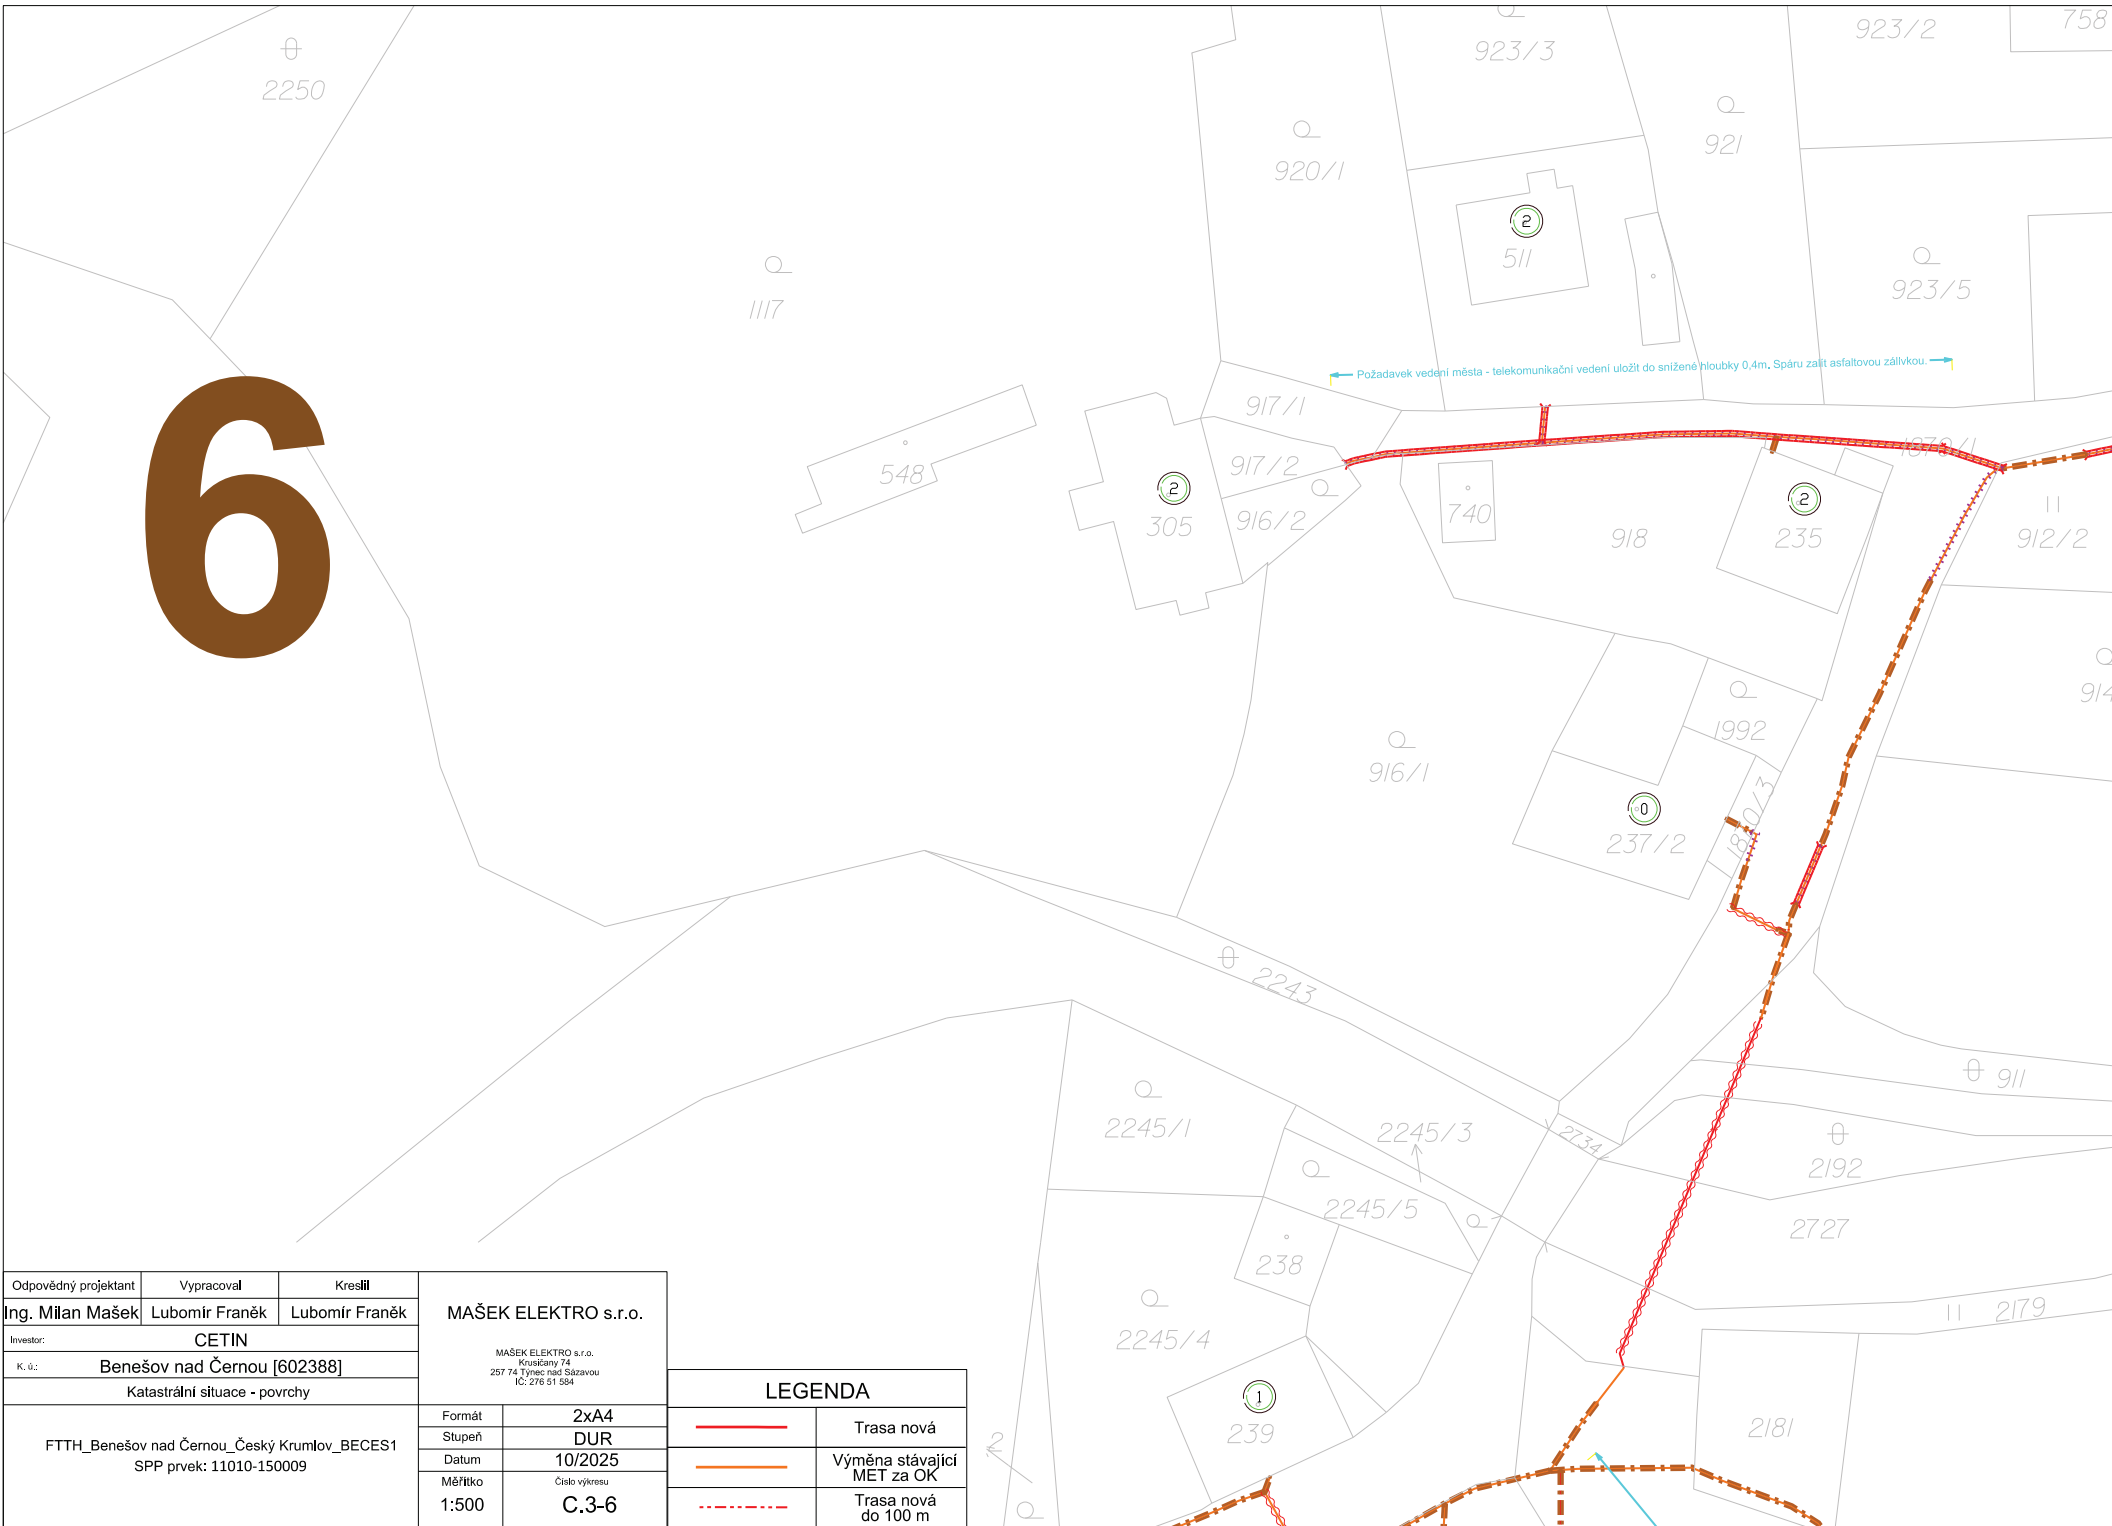

Odpovědný projektant	Vypracoval	Kreslil	MAŠEK ELEKTRO s.r.o. MAŠEK ELEKTRO s.r.o. Krušičany 74 257 74 Týnec nad Sázavou IČ: 276 51 584	
Ing. Milan Mašek	Lubomír Franěk	Lubomír Franěk		
Investor: CETIN				
K.ú.: Benešov nad Černou [602388]				
Katastrální situace - povrchy				
FTTH_Benešov nad Černou_Český Krumlov_BECEs1 SPP prvek: 11010-150009			Formát	2x A4
			Stupeň	DUR
			Datum	10/2025
			Měřítko	Číslo výkresu
			1:500	C.3-6

LEGENDA	
	Trasa nová
	Výměna stávající MET za OK
	Trasa nová do 100 m

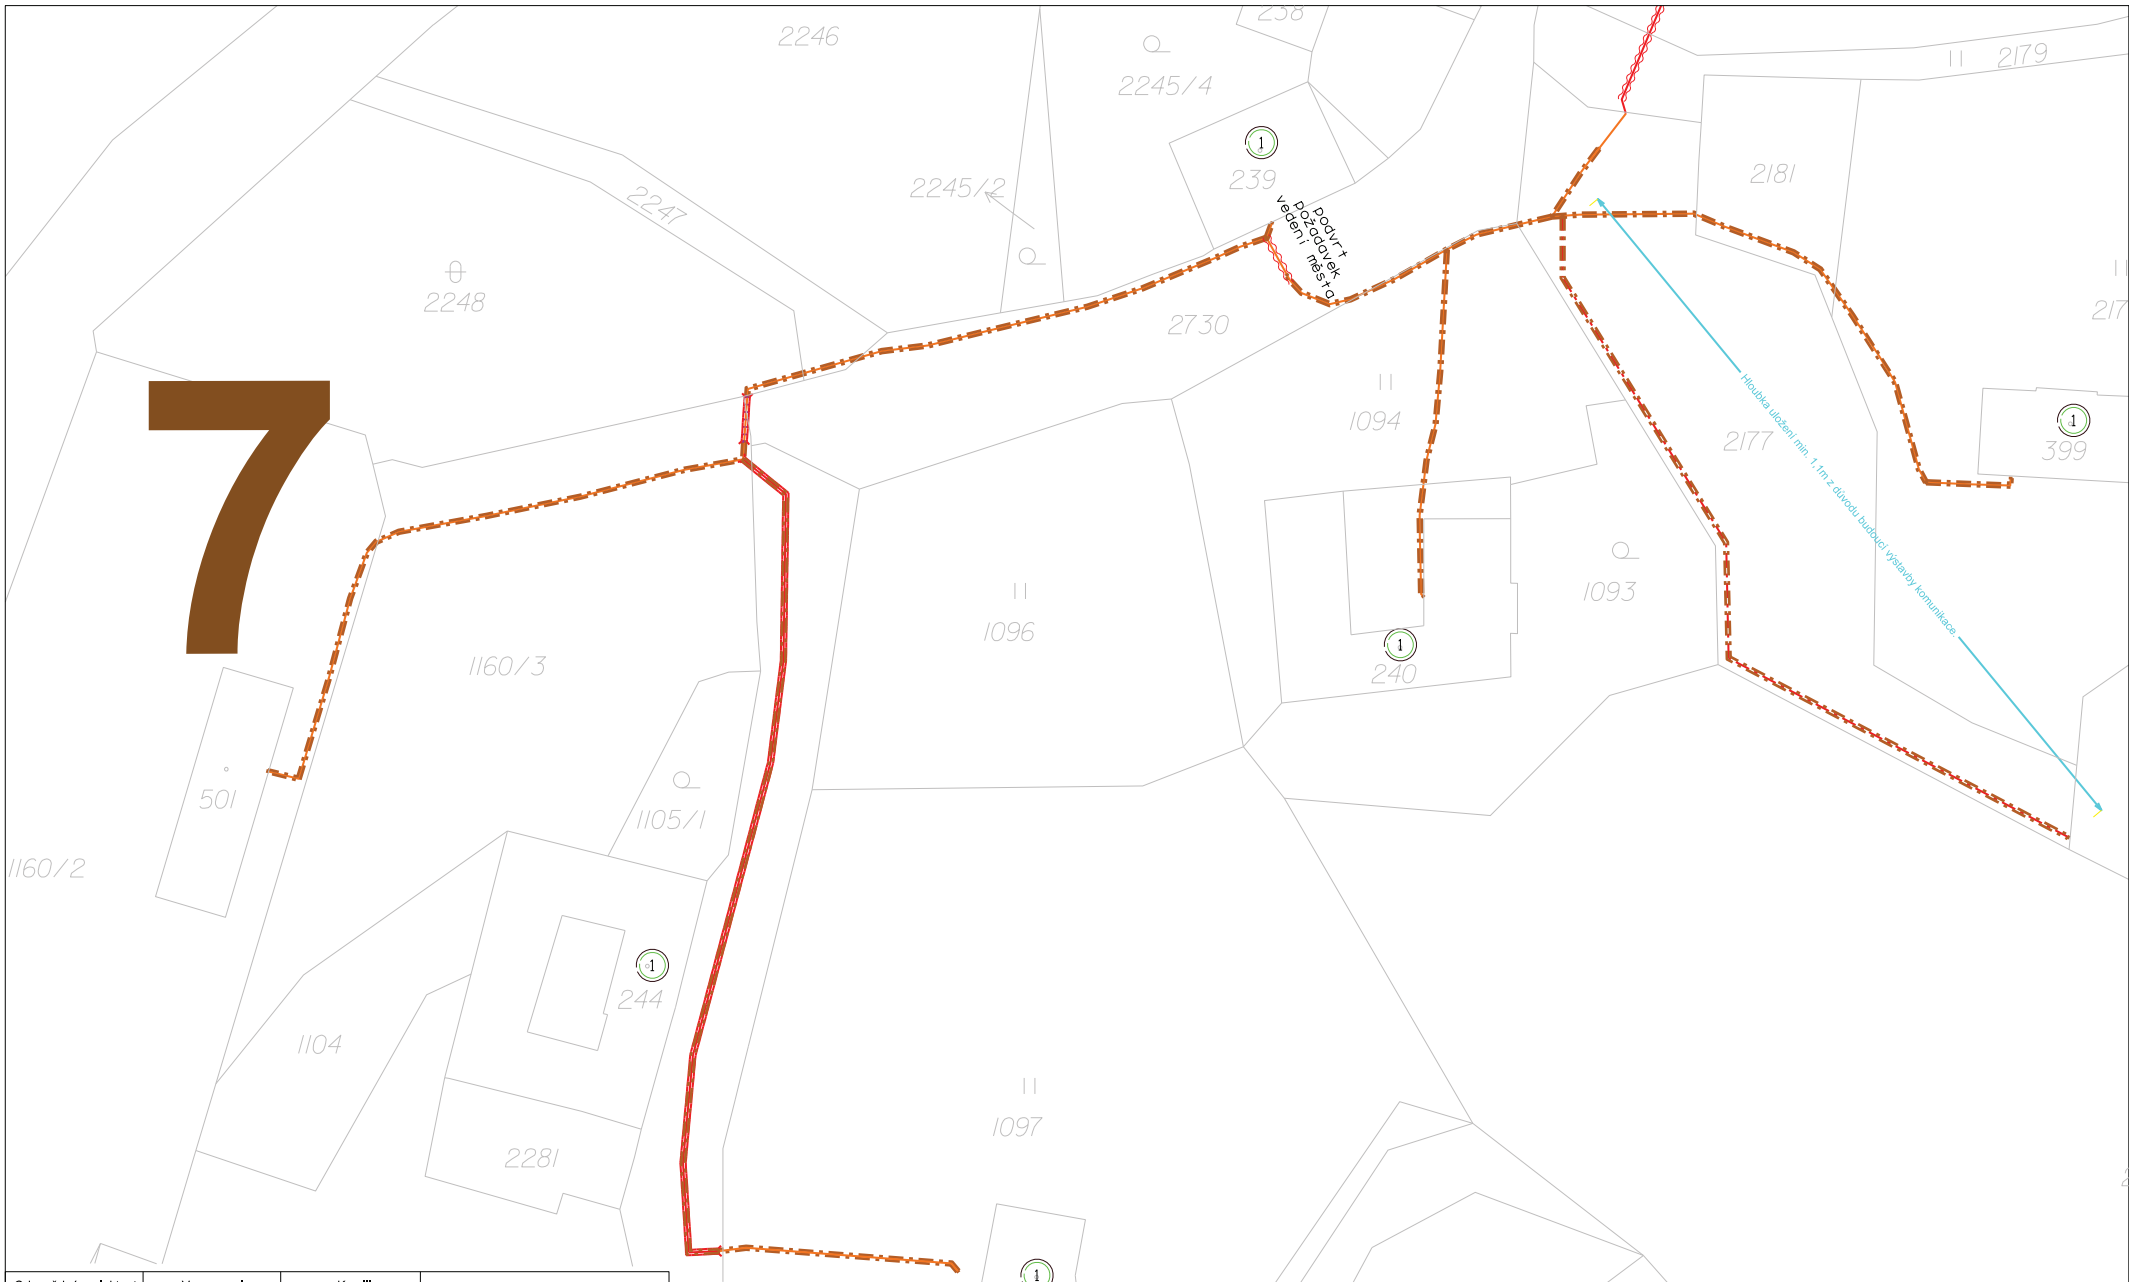

Odpovědný projektant	Vypracoval	Kreslil
Ing. Milan Mašek	Lubomír Franěk	Lubomír Franěk
Investor: CETIN		
K.ú.: Benešov nad Černou [602388]		
Katastrální situace - povrchy		

MAŠEK ELEKTRO s.r.o.		
MAŠEK ELEKTRO s.r.o. Krušičany 74 257 74 Týnec nad Sázavou IČ: 276 51 584		

LEGENDA	
	Trasa nová
	Výměna stávající MET za OK
	Trasa nová do 100 m


FTTH_Benešov nad Černou_Český Krumlov_BECEs1
SPP prvek: 11010-150009


Formát	2xA4
Stupeň	DUR
Datum	10/2025
Měřítko	Číslo výkresu
1:500	C.3-7


Odpovědný projektant	Vypracoval	Kreslil
Ing. Milan Mašek	Lubomír Franěk	Lubomír Franěk
Investor: CETIN		
K. ú.: Benešov nad Černou [602388]		
Katastrální situace - povrchy		
FTTH_Benešov nad Černou_Český Krumlov_BECE51 SPP prvek: 11010-150009		

MAŠEK ELEKTRO s.r.o.	
MAŠEK ELEKTRO s.r.o. Kroušický 74 257 74 Týnec nad Sázavou IČ: 276 51 584	
Formát	2xA4
Stupeň	DUR
Datum	10/2025
Měřítko	Číslo výkresu 1:500 C.3-8

LEGENDA	
	Trasa nová
	Výměna stávající MET za OK
	Trasa nová do 100 m

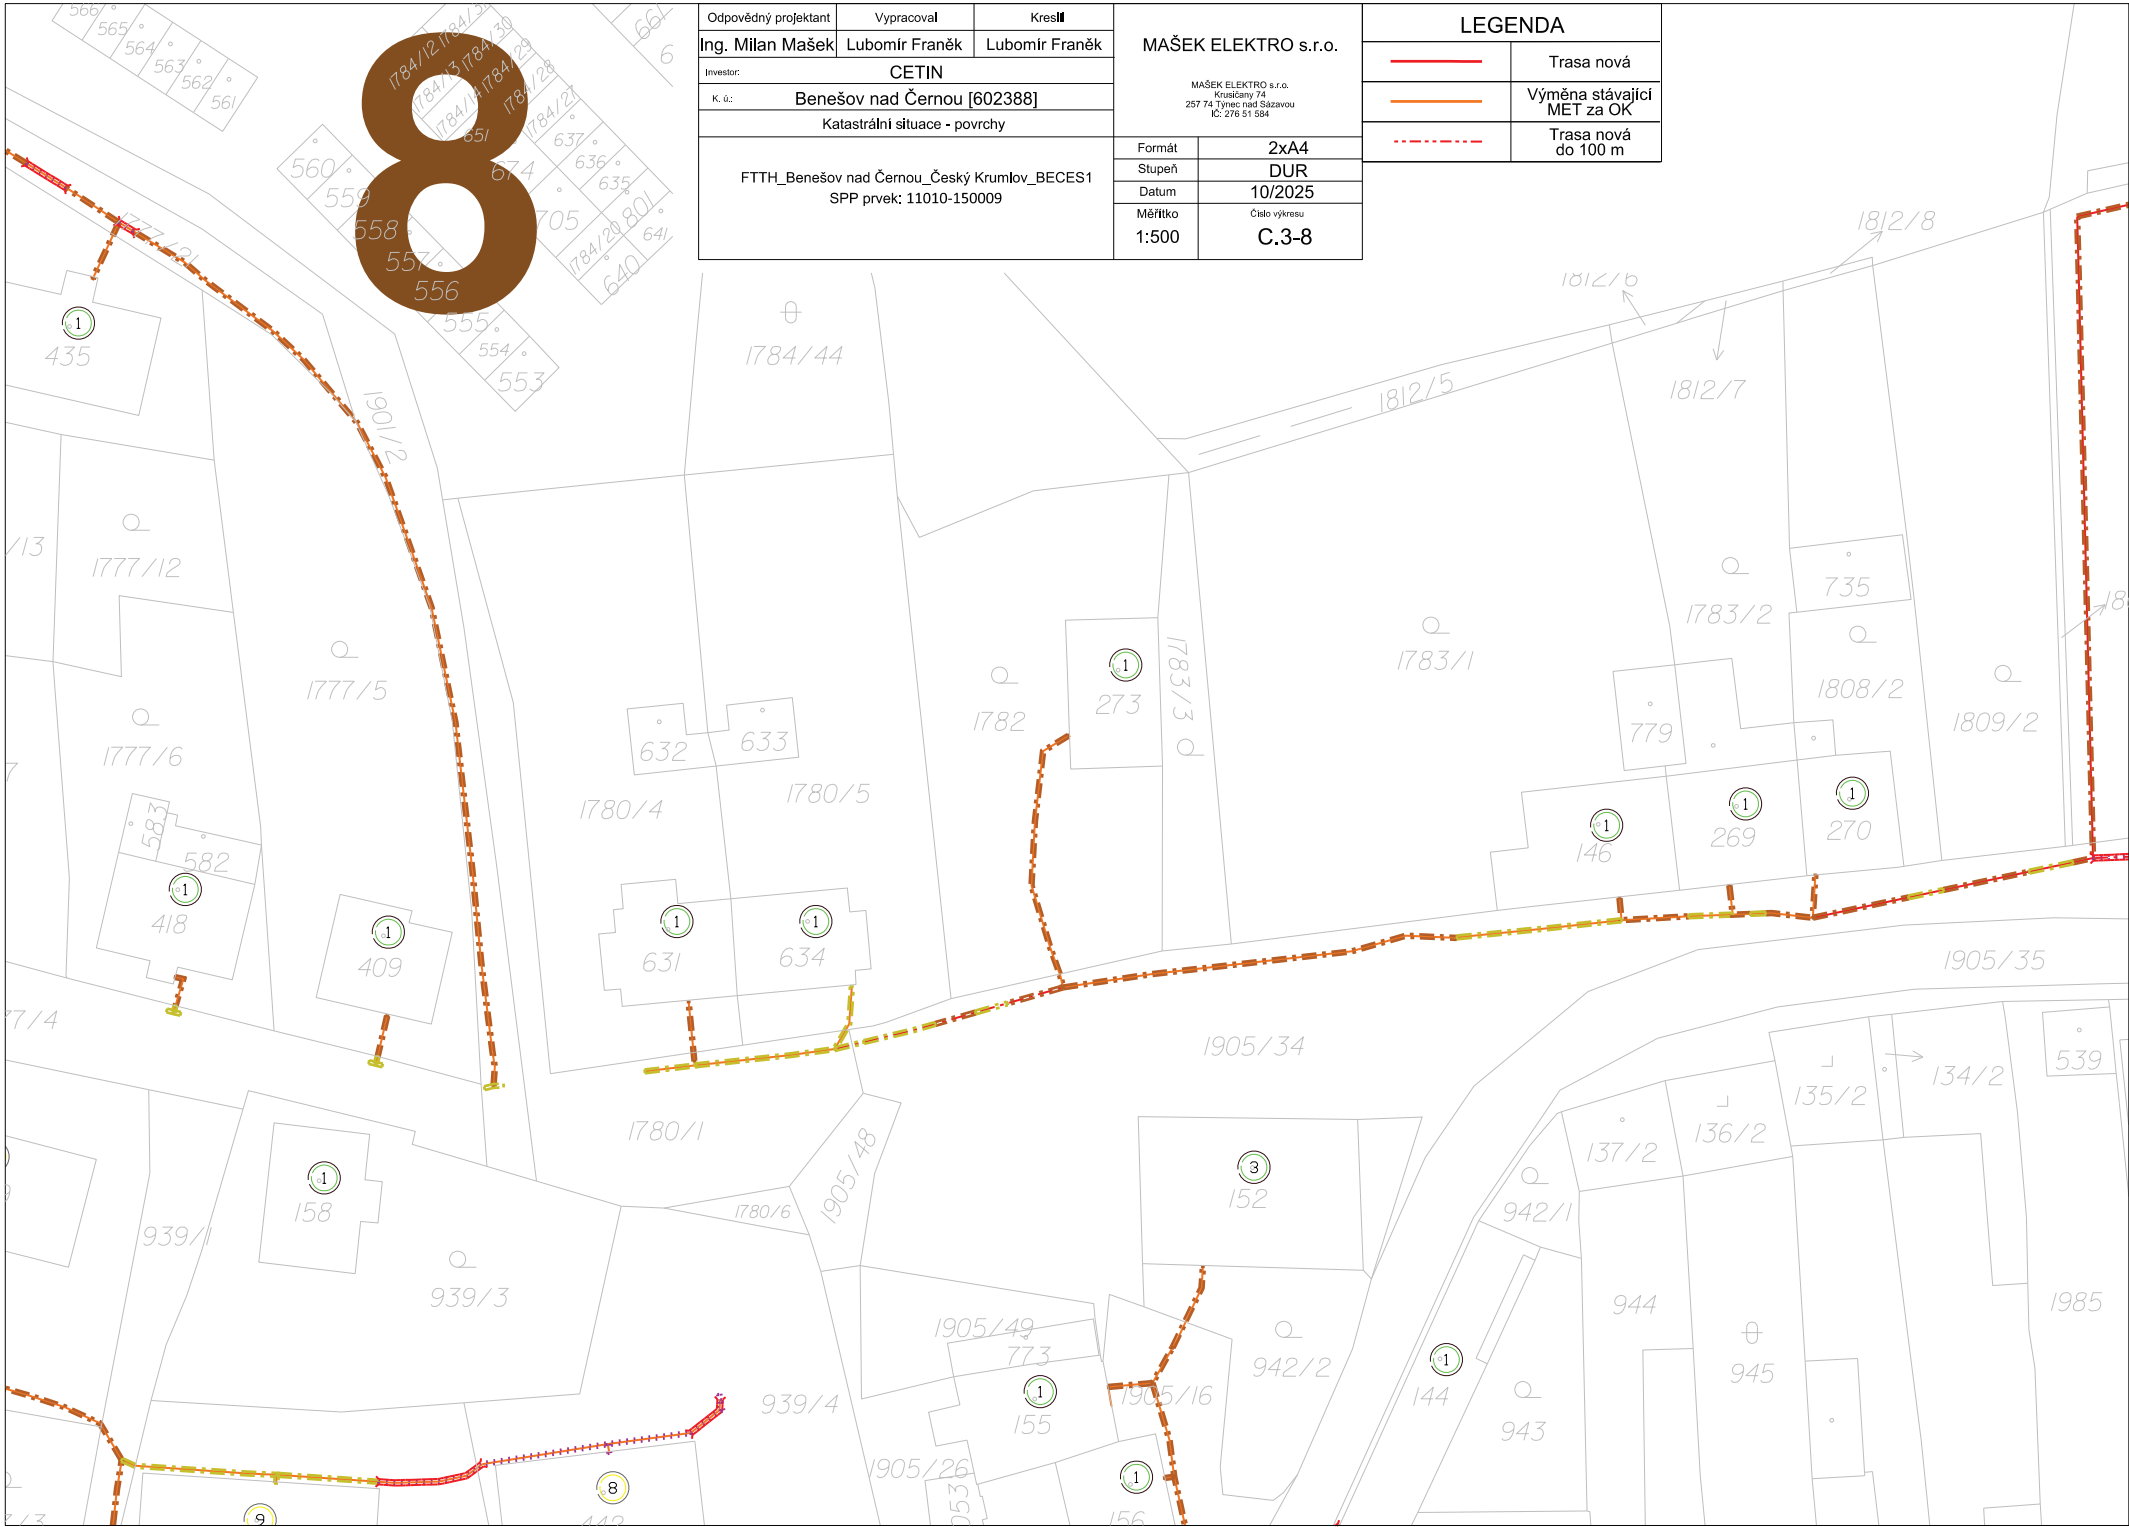


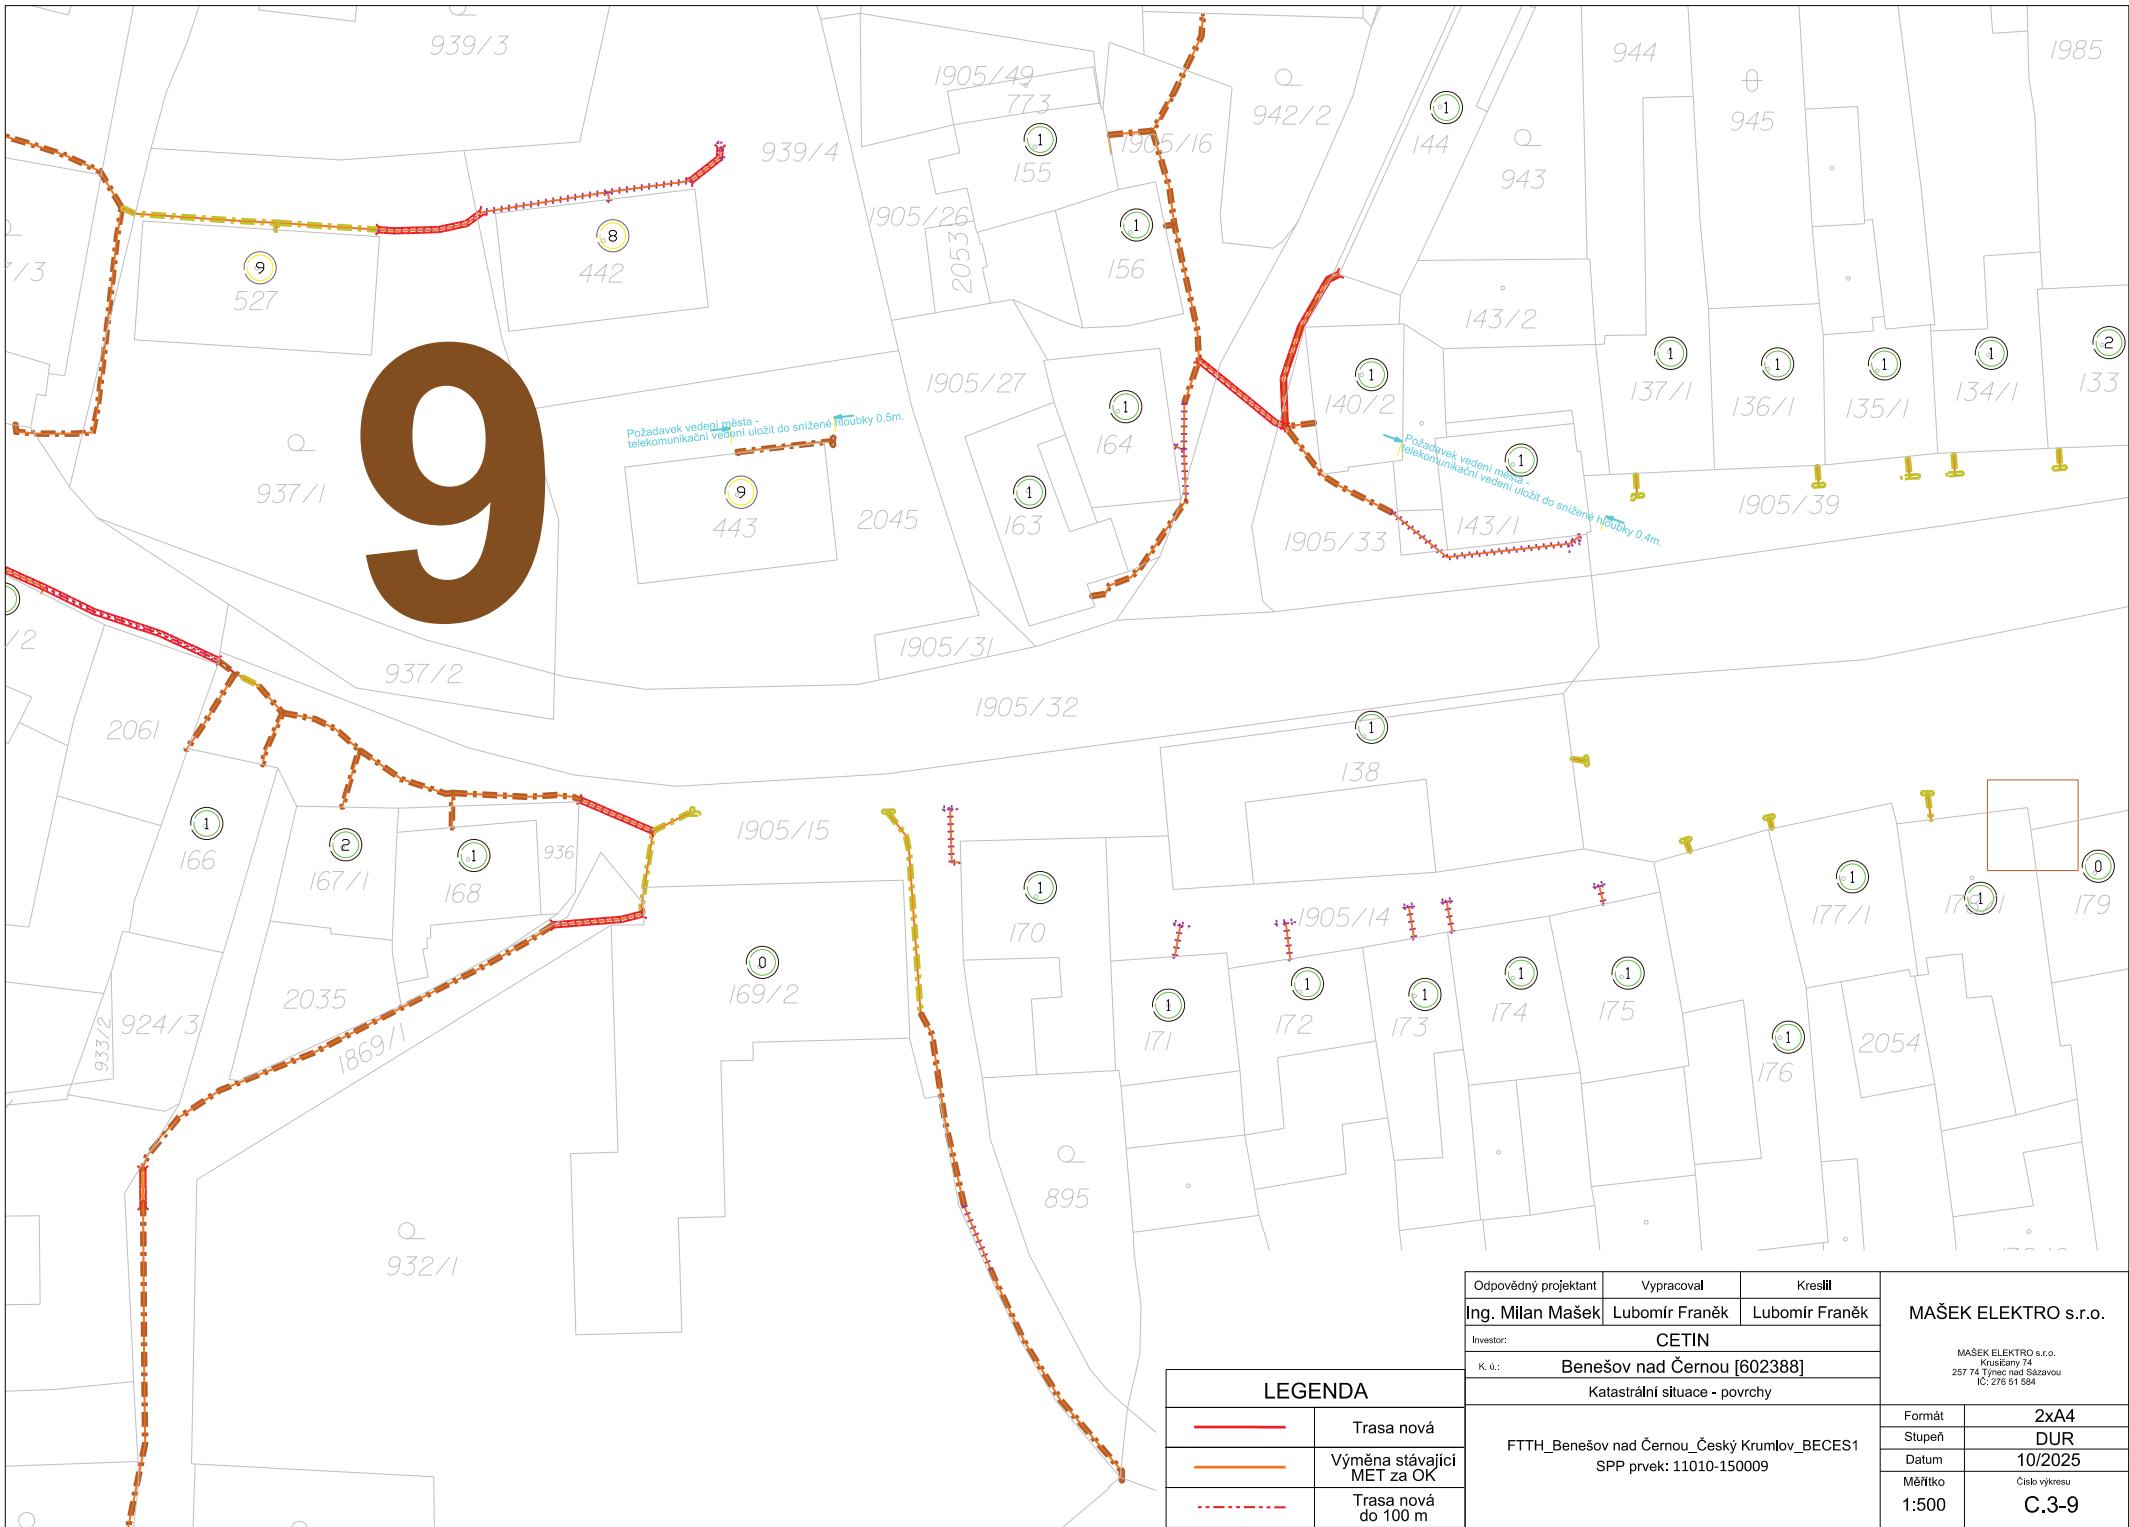


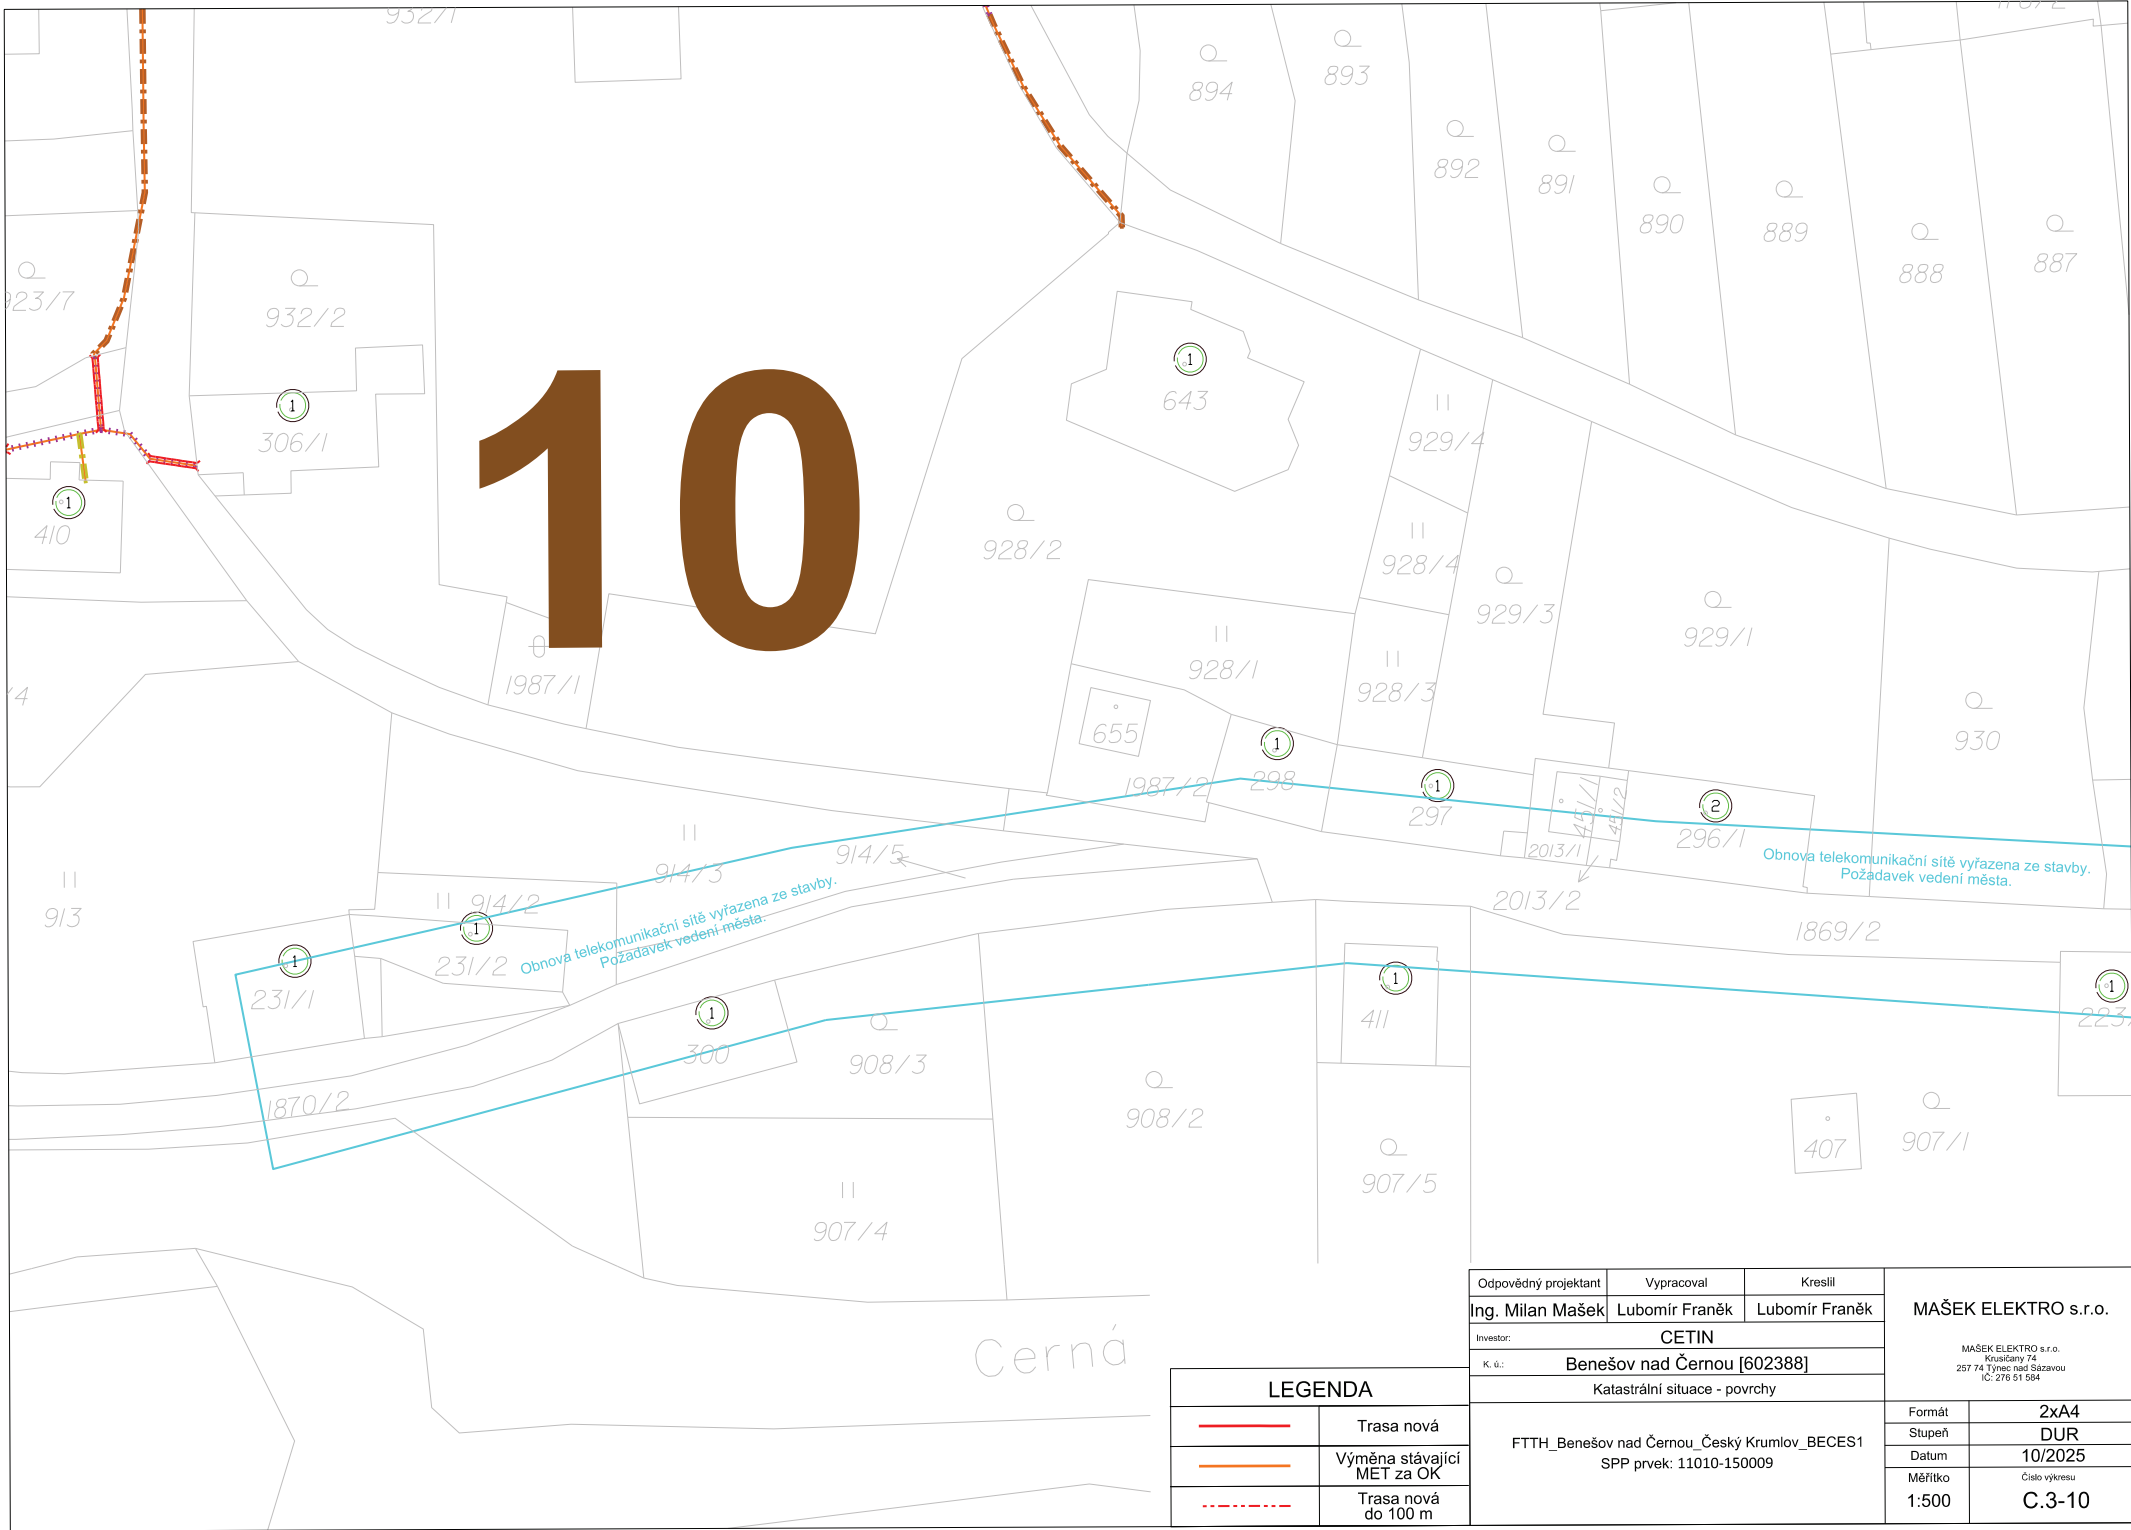

Odpovědný projektant		Vypracoval		Kreslil		MAŠEK ELEKTRO s.r.o. MAŠEK ELEKTRO s.r.o. Krušánský 74 257 74 Týnec nad Sázavou IČ: 276 51 564	
Ing. Milan Mašek		Lubomír Franěk		Lubomír Franěk			
Investor:		CETIN					
K. ú.:		Benešov nad Černou [602388]					
Katastrální situace - povrchy							
cí	FTTH_Benešov nad Černou_Český Krumlov_BECEs1 SPP prvek: 11010-150009					Formát	2xA4
						Stupeň	DUR
						Datum	10/2025
						Měřítko	Číslo výkresu C.3-10

LEGENDA	
	Trasa nová
	Výměna stávající MET za OK
	Trasa nová do 100 m

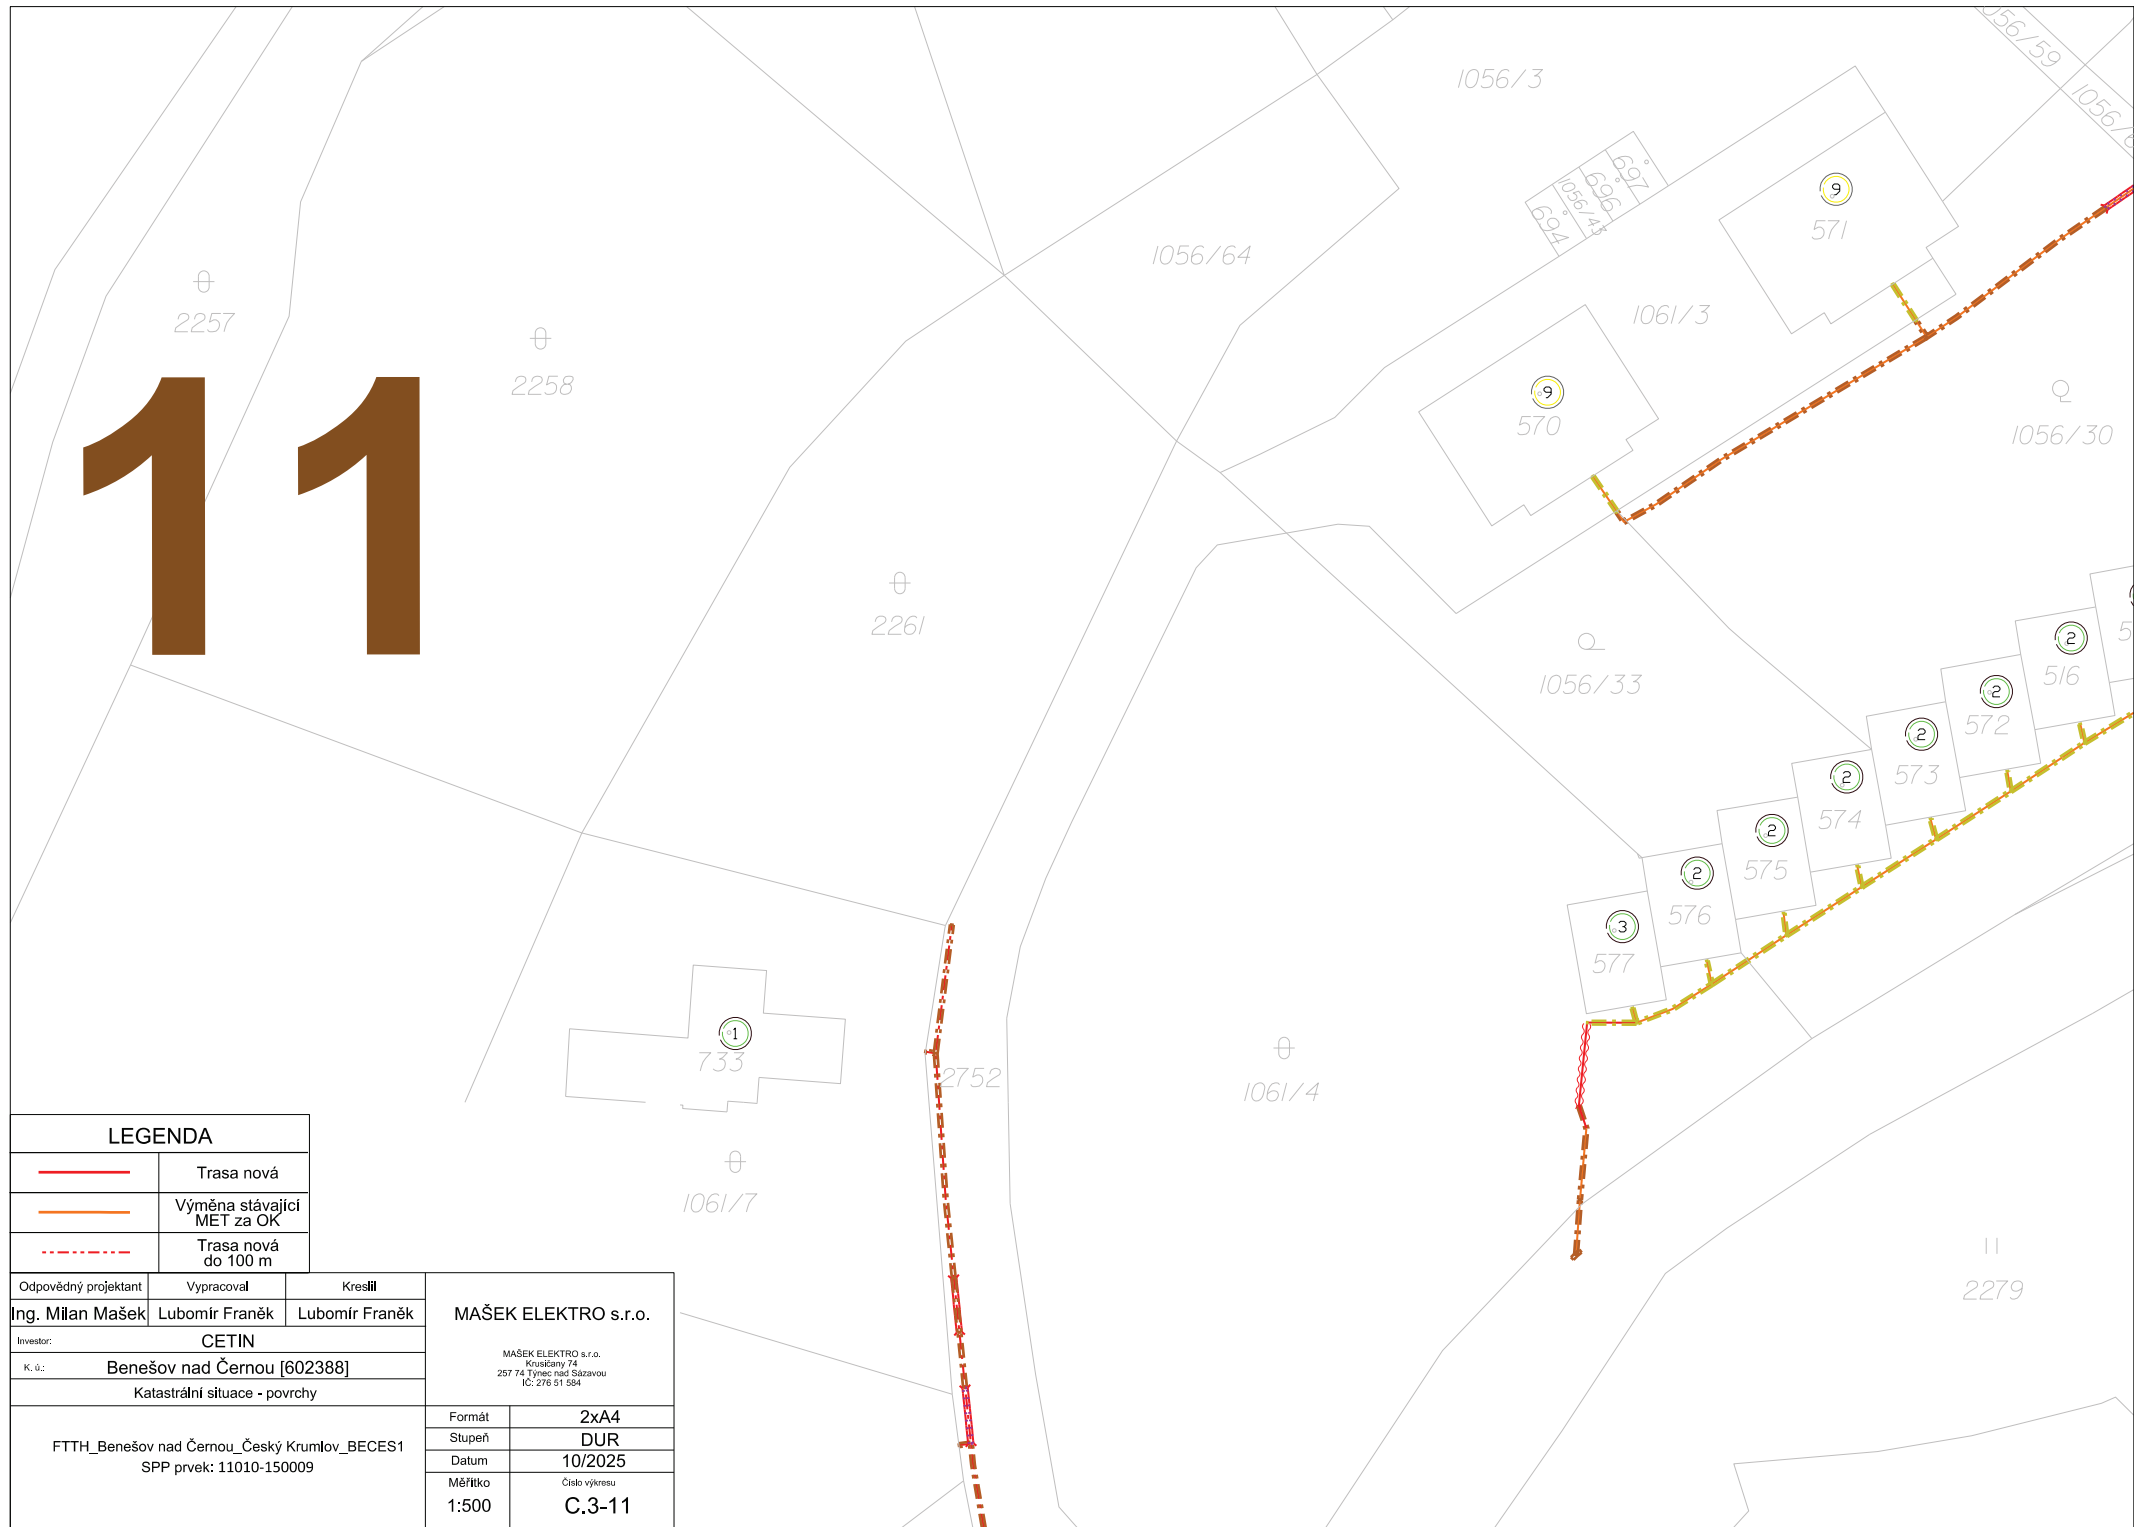

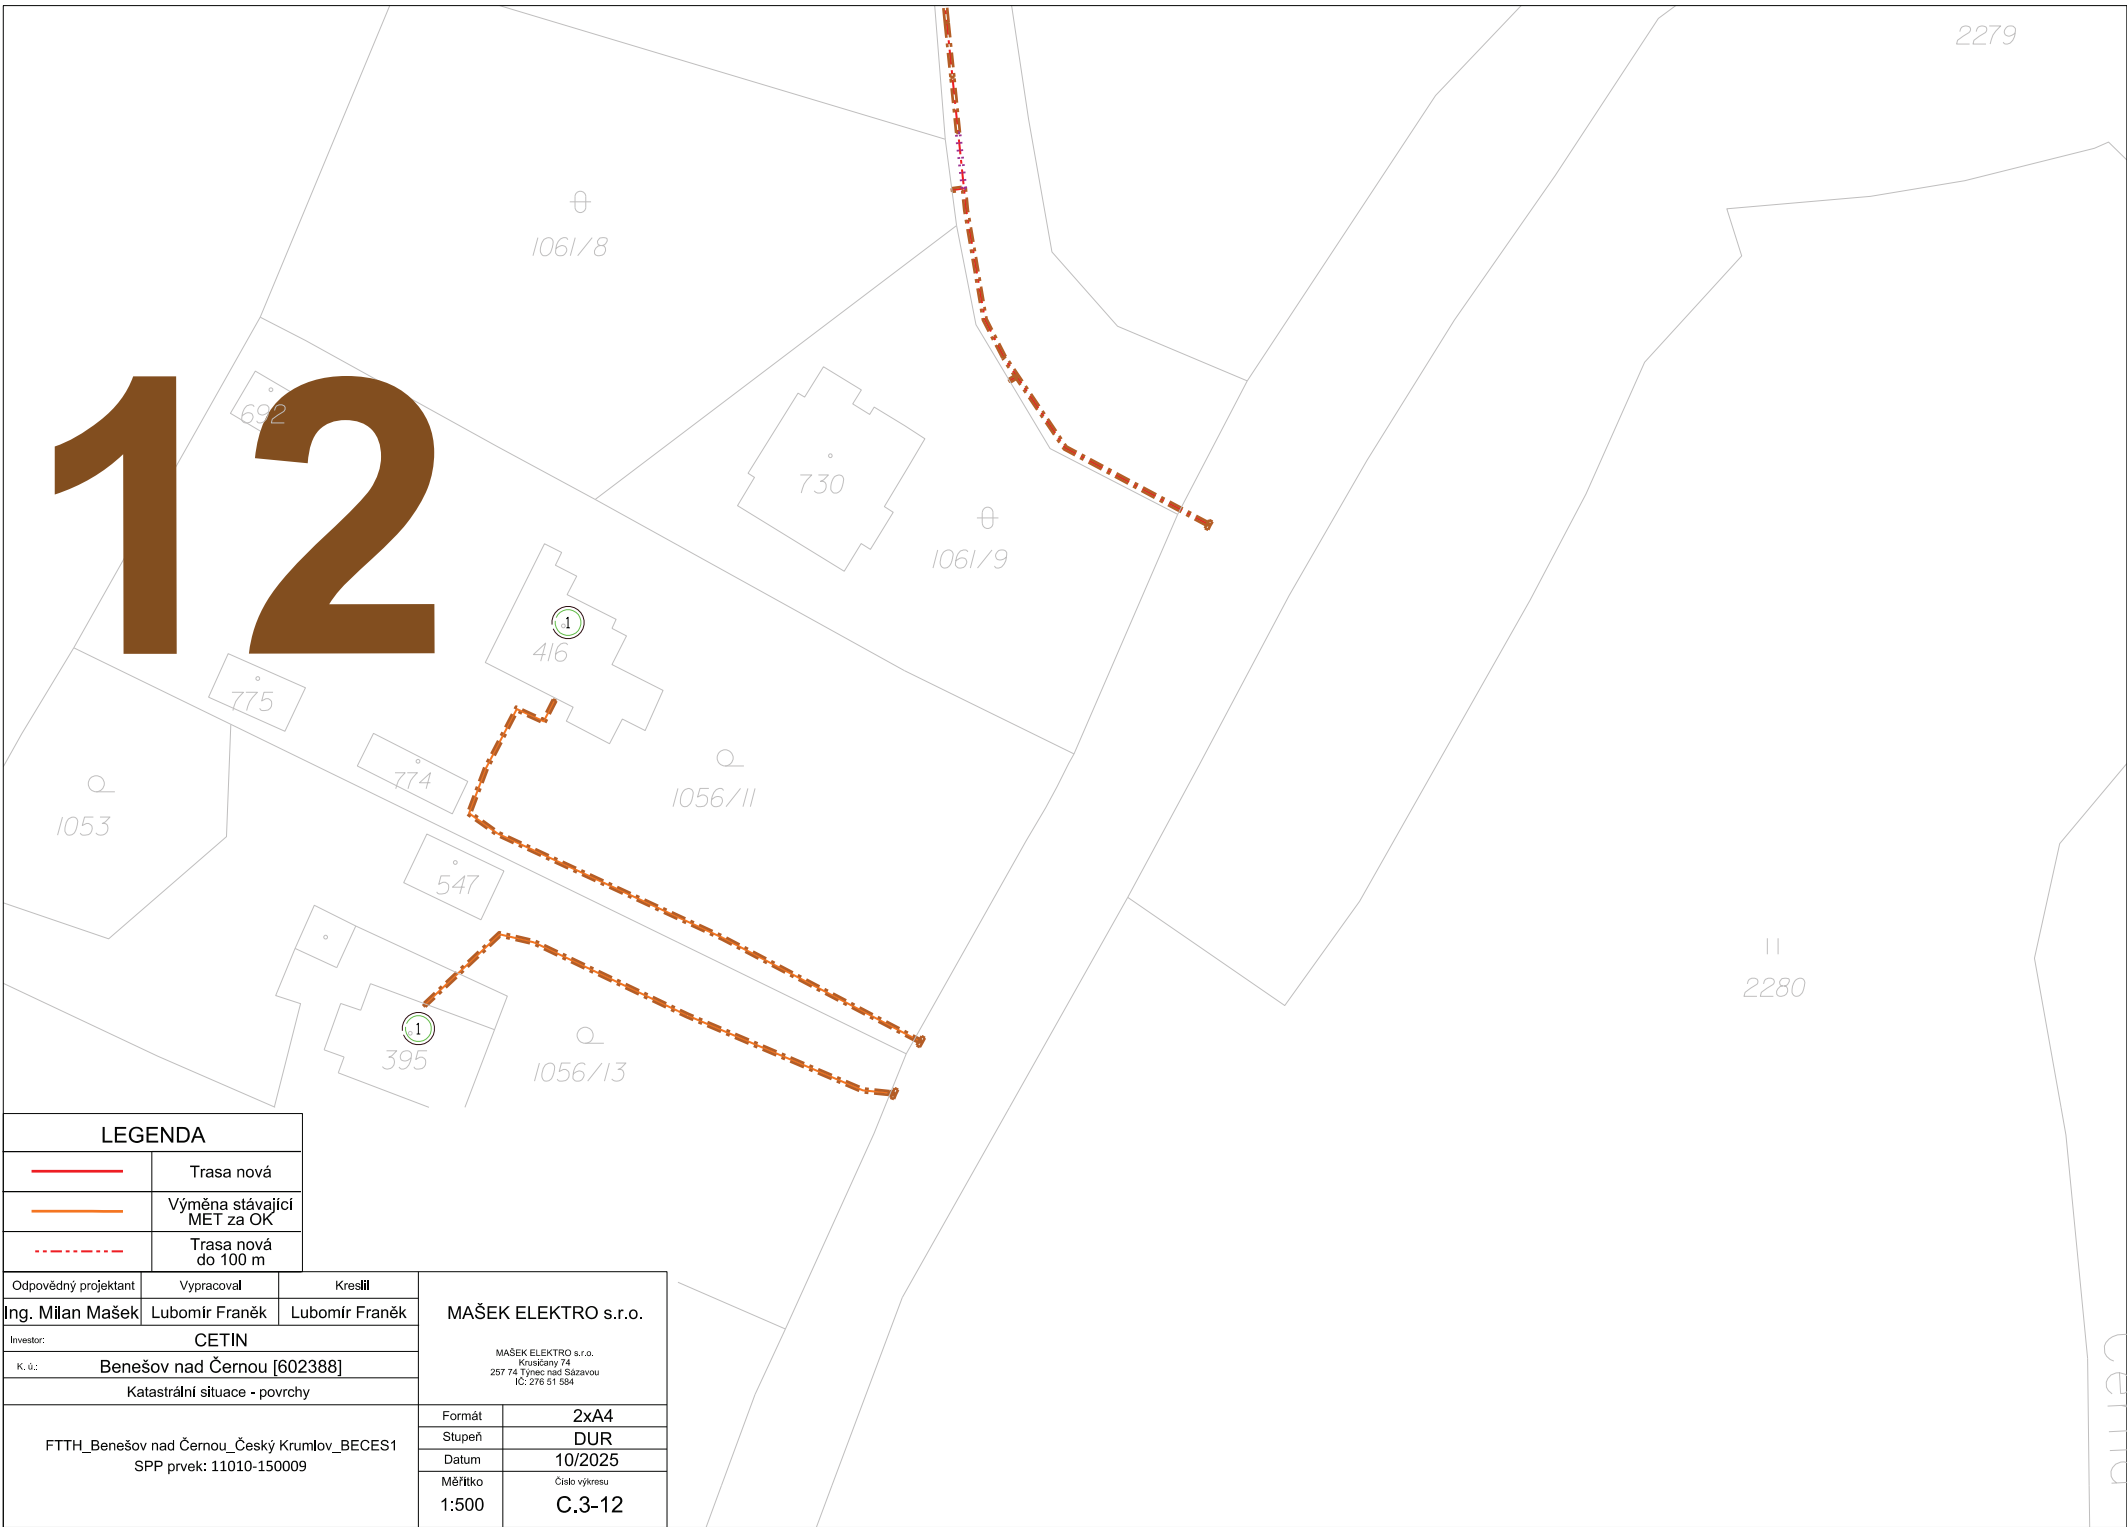


LEGENDA	
	Trasa nová
	Výměna stávající MET za OK
	Trasa nová do 100 m


Odpovědný projektant	Vypracoval	Kreslil	MAŠEK ELEKTRO s.r.o. MAŠEK ELEKTRO s.r.o. Kroušický 74 257 74 Týnec nad Sázavou IČ: 276 51 584	
Ing. Milan Mašek	Lubomír Franěk	Lubomír Franěk		
Investor: CETIN				
K.ú.: Benešov nad Černou [602388]				
Katastrální situace - povrchy				
FTTH_Benešov nad Černou_Český Krumlov_BECEs1 SPP prvek: 11010-150009			Formát	2xA4
			Stupeň	DUR
			Datum	10/2025
			Měřítko	Číslo výkresu
			1:500	C.3-12



Odpovědný projektant	Vypracoval	Kreslil	MAŠEK ELEKTRO s.r.o. MAŠEK ELEKTRO s.r.o. Krušičany 74 257 74 Týnec nad Sázavou IČ: 276 51 584
Ing. Milan Mašek	Lubomír Franěk	Lubomír Franěk	
Investor:		CETIN	
K.ú.:		Benešov nad Černou [602388]	
		Katastrální situace - povrchy	
FTTH_Benešov nad Černou_Český Krumlov_BECEs1 SPP prvek: 11010-150009			
Formát	2xA4		
Stupeň	DUR		
Datum	10/2025		
Měřítko	Číslo výkresu		
1:500	C.3-13		


LEGENDA	
	Trasa nová
	Výměna stávající MET za OK
	Trasa nová do 100 m

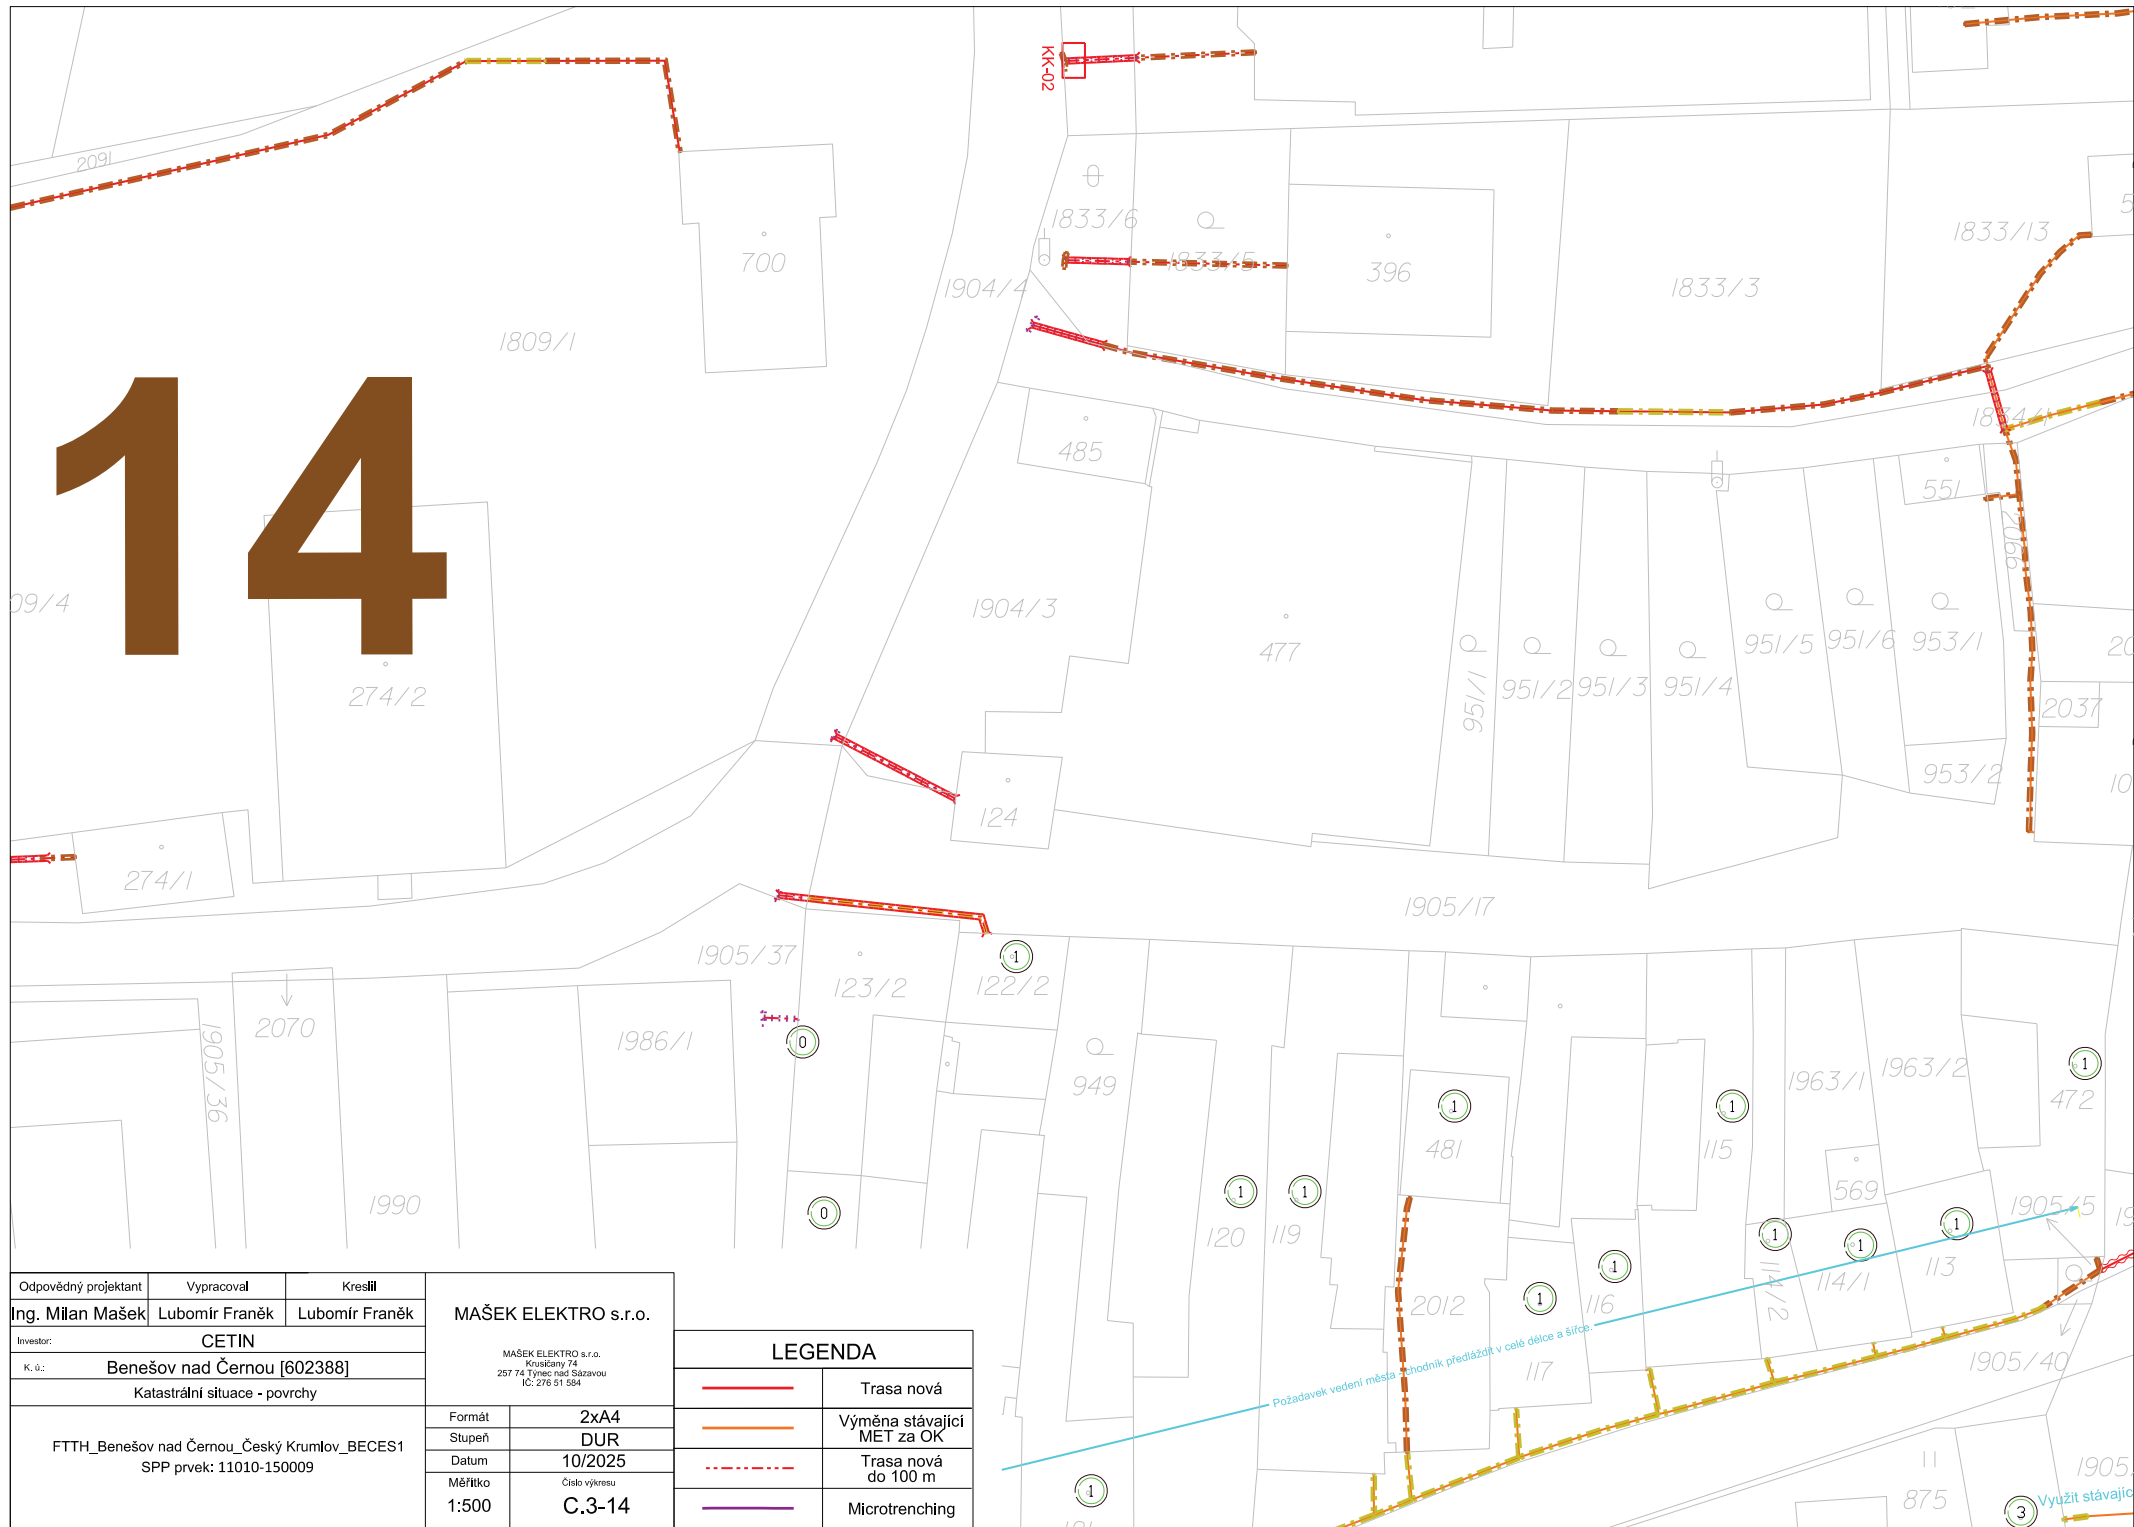

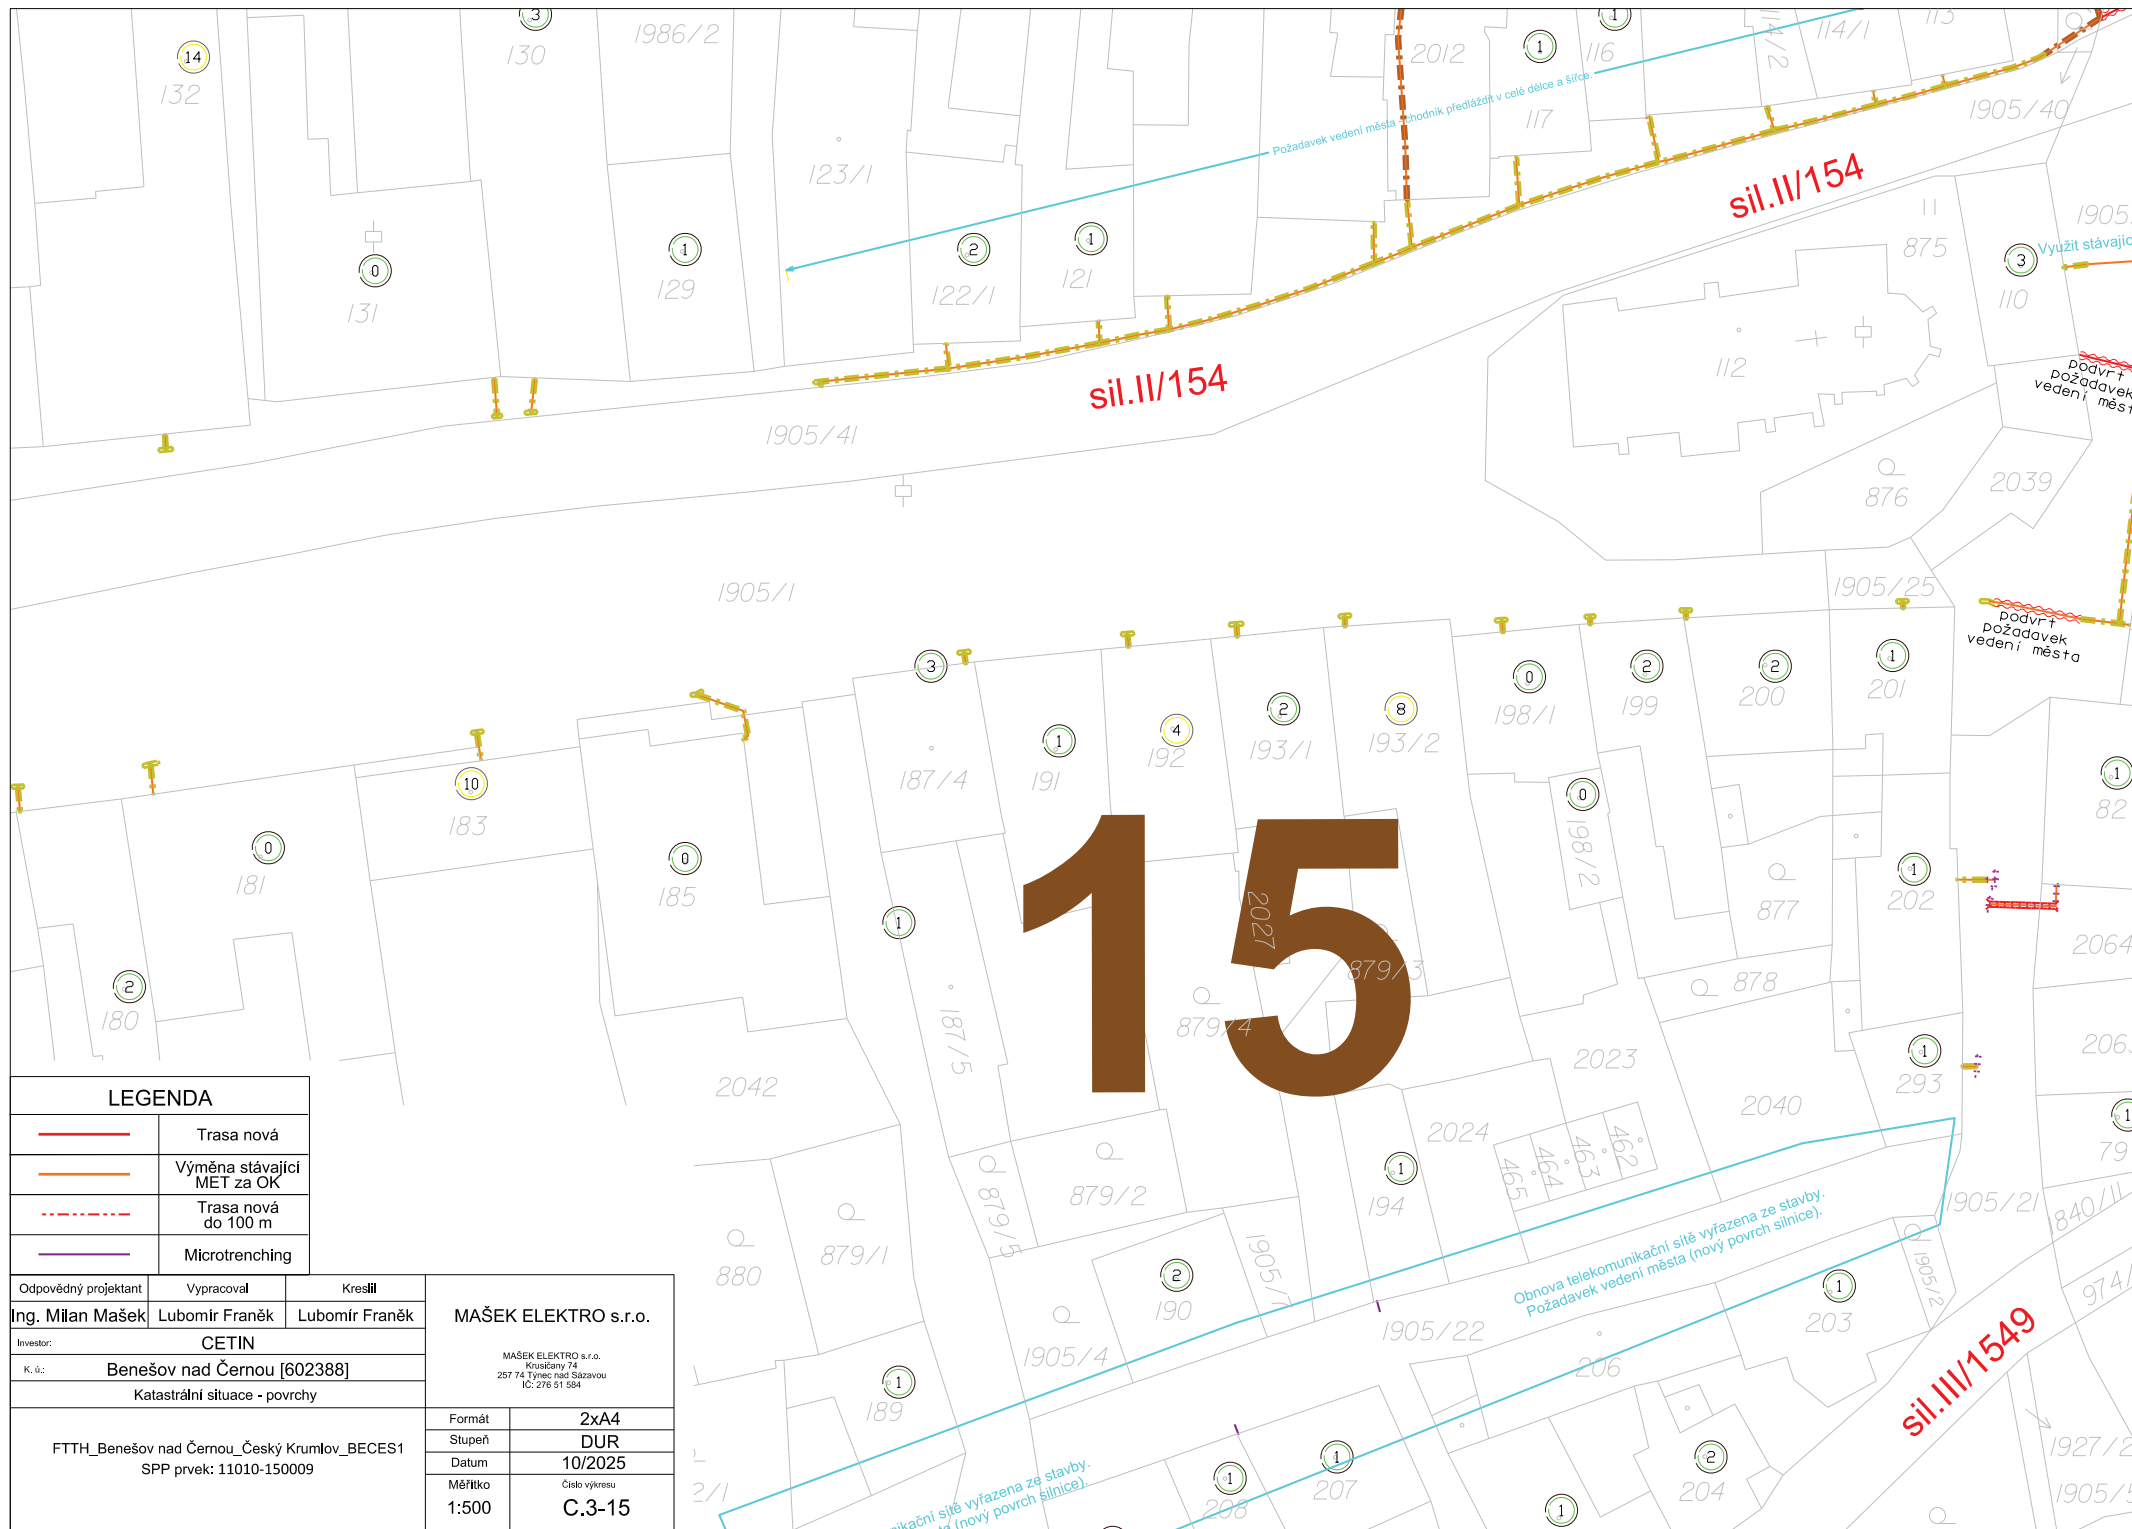

Odpovědný projektant	Vypracoval	Kreslil	MAŠEK ELEKTRO s.r.o. MAŠEK ELEKTRO s.r.o. Krušický 74 257 74 Týnec nad Sázavou IČ: 276 51 584	
Ing. Milan Mašek	Lubomír Franěk	Lubomír Franěk		
Investor:	CETIN			
K.ú.:	Benešov nad Černou [602388]			
Katastrální situace - povrchy				
FTTH_Benešov nad Černou_Český Krumlov_BECE51 SPP prvek: 11010-150009			Formát	2xA4
			Stupeň	DUR
			Datum	10/2025
			Měřítko	Číslo výkresu
			1:500	C.3-16


LEGENDA	
	Trasa nová
	Výměna stávající MET za OK
	Trasa nová do 100 m
	Microtrenching

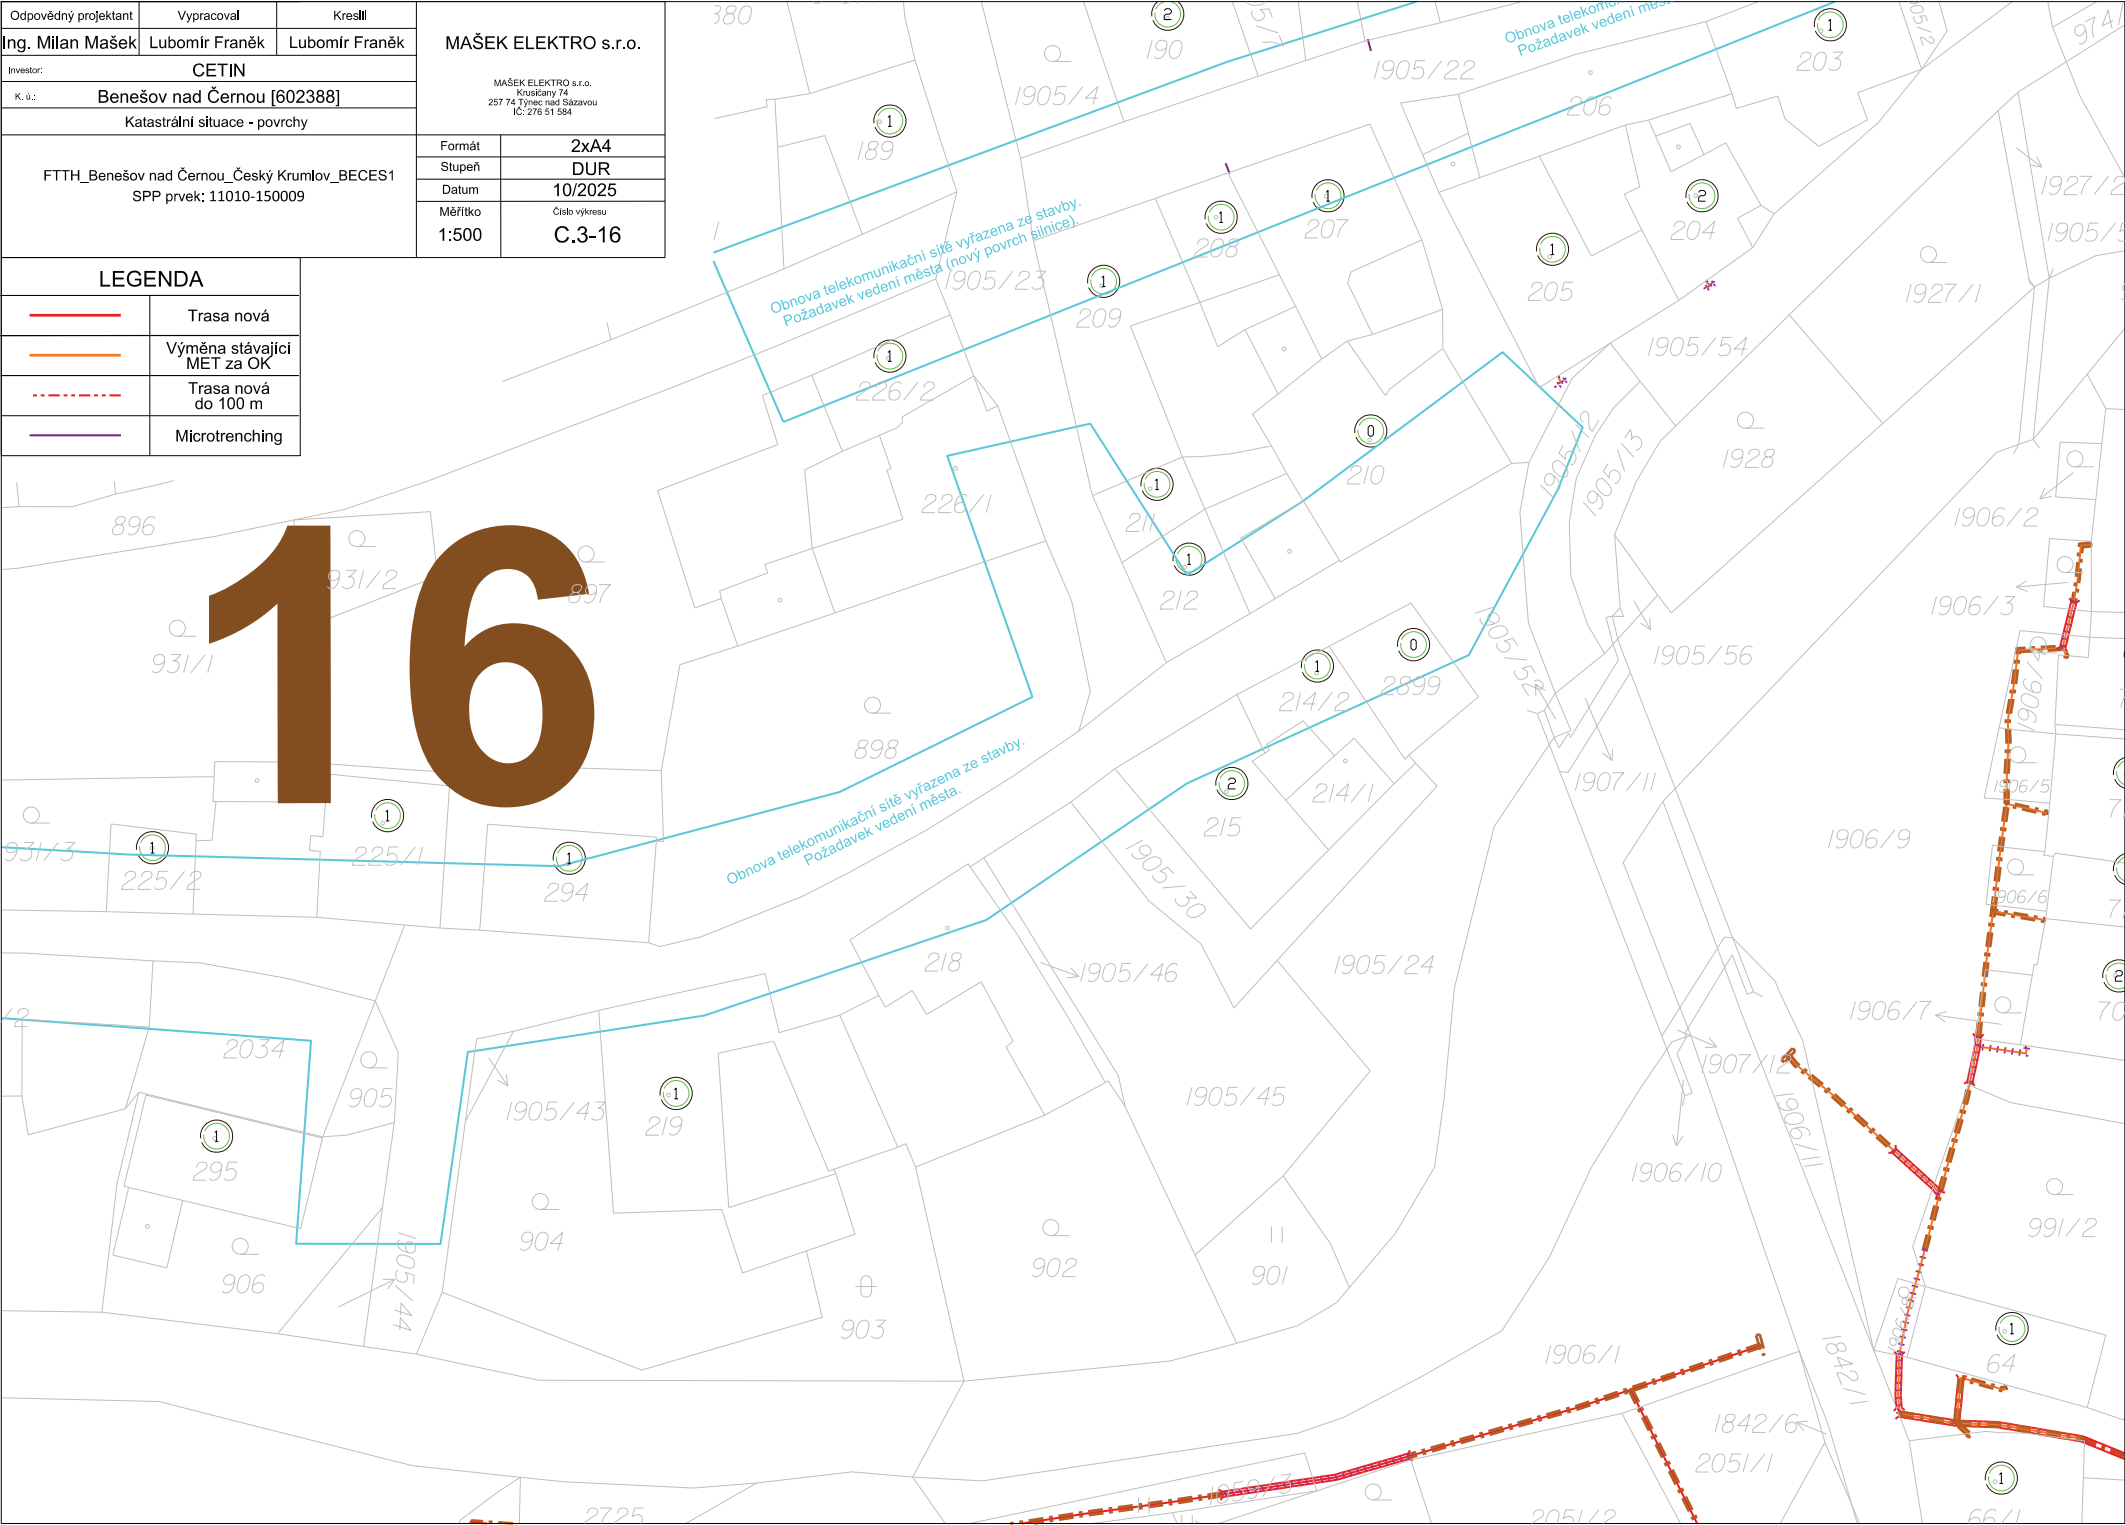

Odpovědný projektant	Vypracoval	Kreslil	MAŠEK ELEKTRO s.r.o. MAŠEK ELEKTRO s.r.o. Krušičany 74 257 74 Týnec nad Sázavou IČ: 276 51 584	
Ing. Milan Mašek	Lubomír Franěk	Lubomír Franěk		
Investor:	CETIN			
K. ú.:	Benešov nad Černou [602388]			
Katastrální situace - povrchy			Formát	2xA4
FTTH_Benešov nad Černou_Český Krumlov_BECES1 SPP prvek: 11010-150009			Stupeň	DUR
			Datum	10/2025
			Měřítko	Číslo výkresu 1:500 C.3-17


LEGENDA	
	Trasa nová
	Výměna stávající MET za OK
	Trasa nová do 100 m



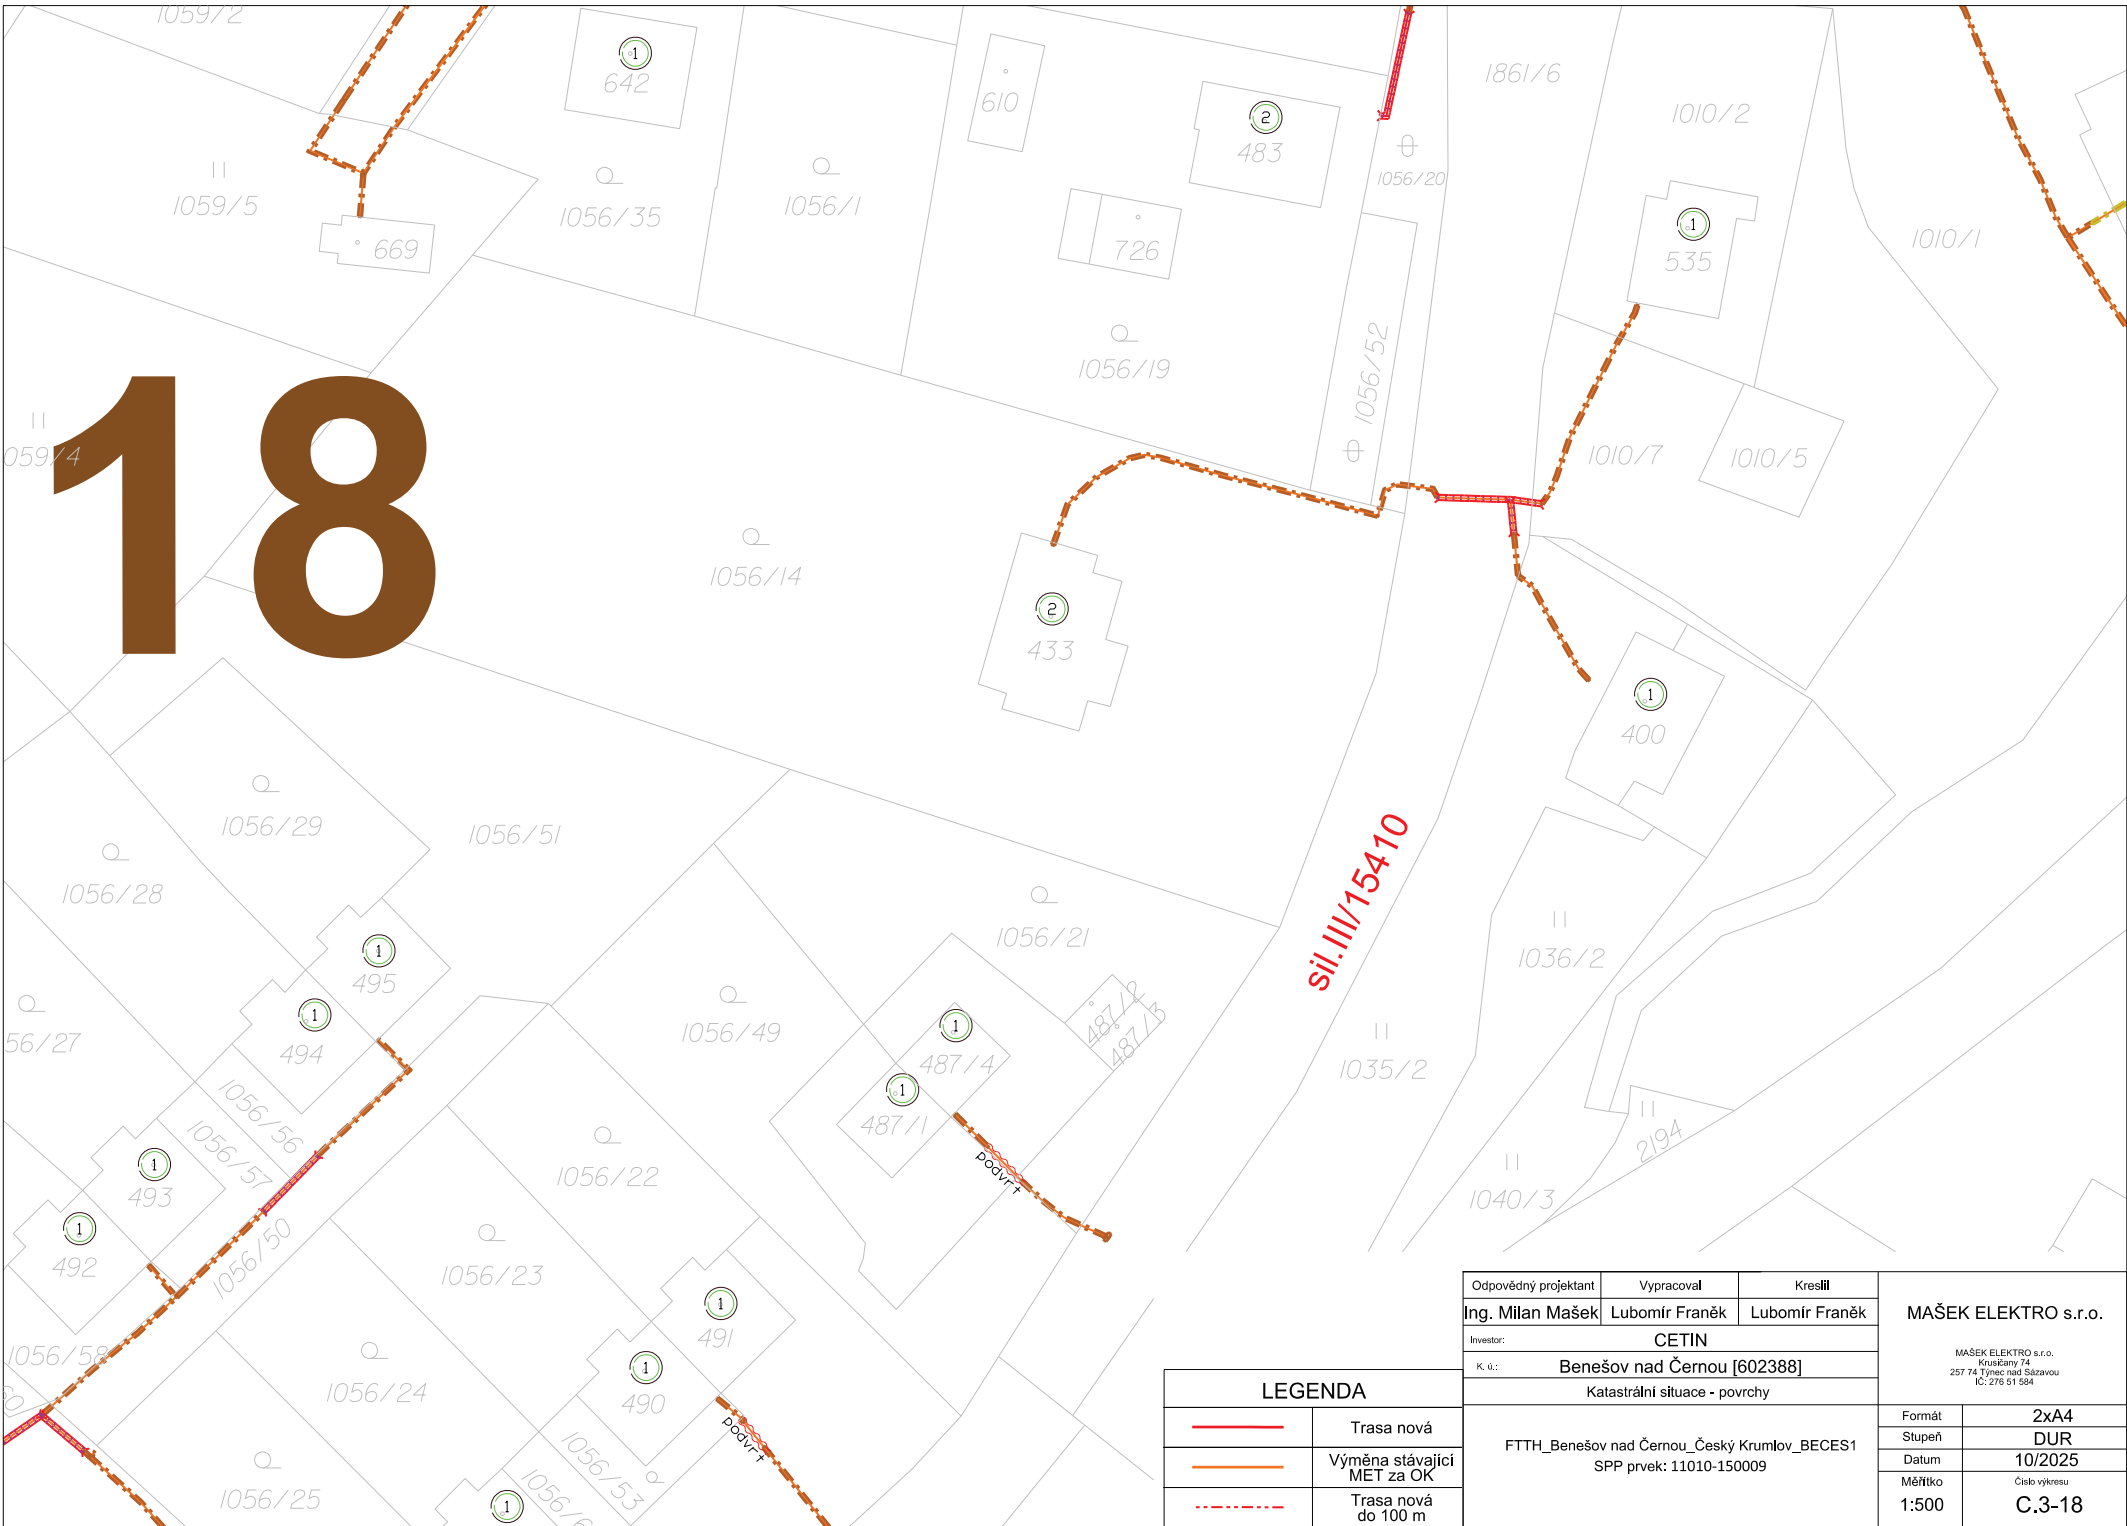

LEGENDA	
	Trasa nová
	Výměna stávající MET za OK
	Trasa nová do 100 m

Odpovědný projektant	Vypracoval	Kreslil	MAŠEK ELEKTRO s.r.o. MAŠEK ELEKTRO s.r.o. Krušičany 74 257 74 Týnec nad Sázavou IČ: 276 51 584	
Ing. Milan Mašek	Lubomír Franěk	Lubomír Franěk		
Investor: CETIN				
K. ú.: Benešov nad Černou [602388]				
Katastrální situace - povrchy				
FTTH_Benešov nad Černou_Český Krumlov_BECEs1 SPP prvek: 11010-150009			Formát	2xA4
			Stupeň	DUR
			Datum	10/2025
			Měřítko	Číslo výkresu
			1:500	C.3-18

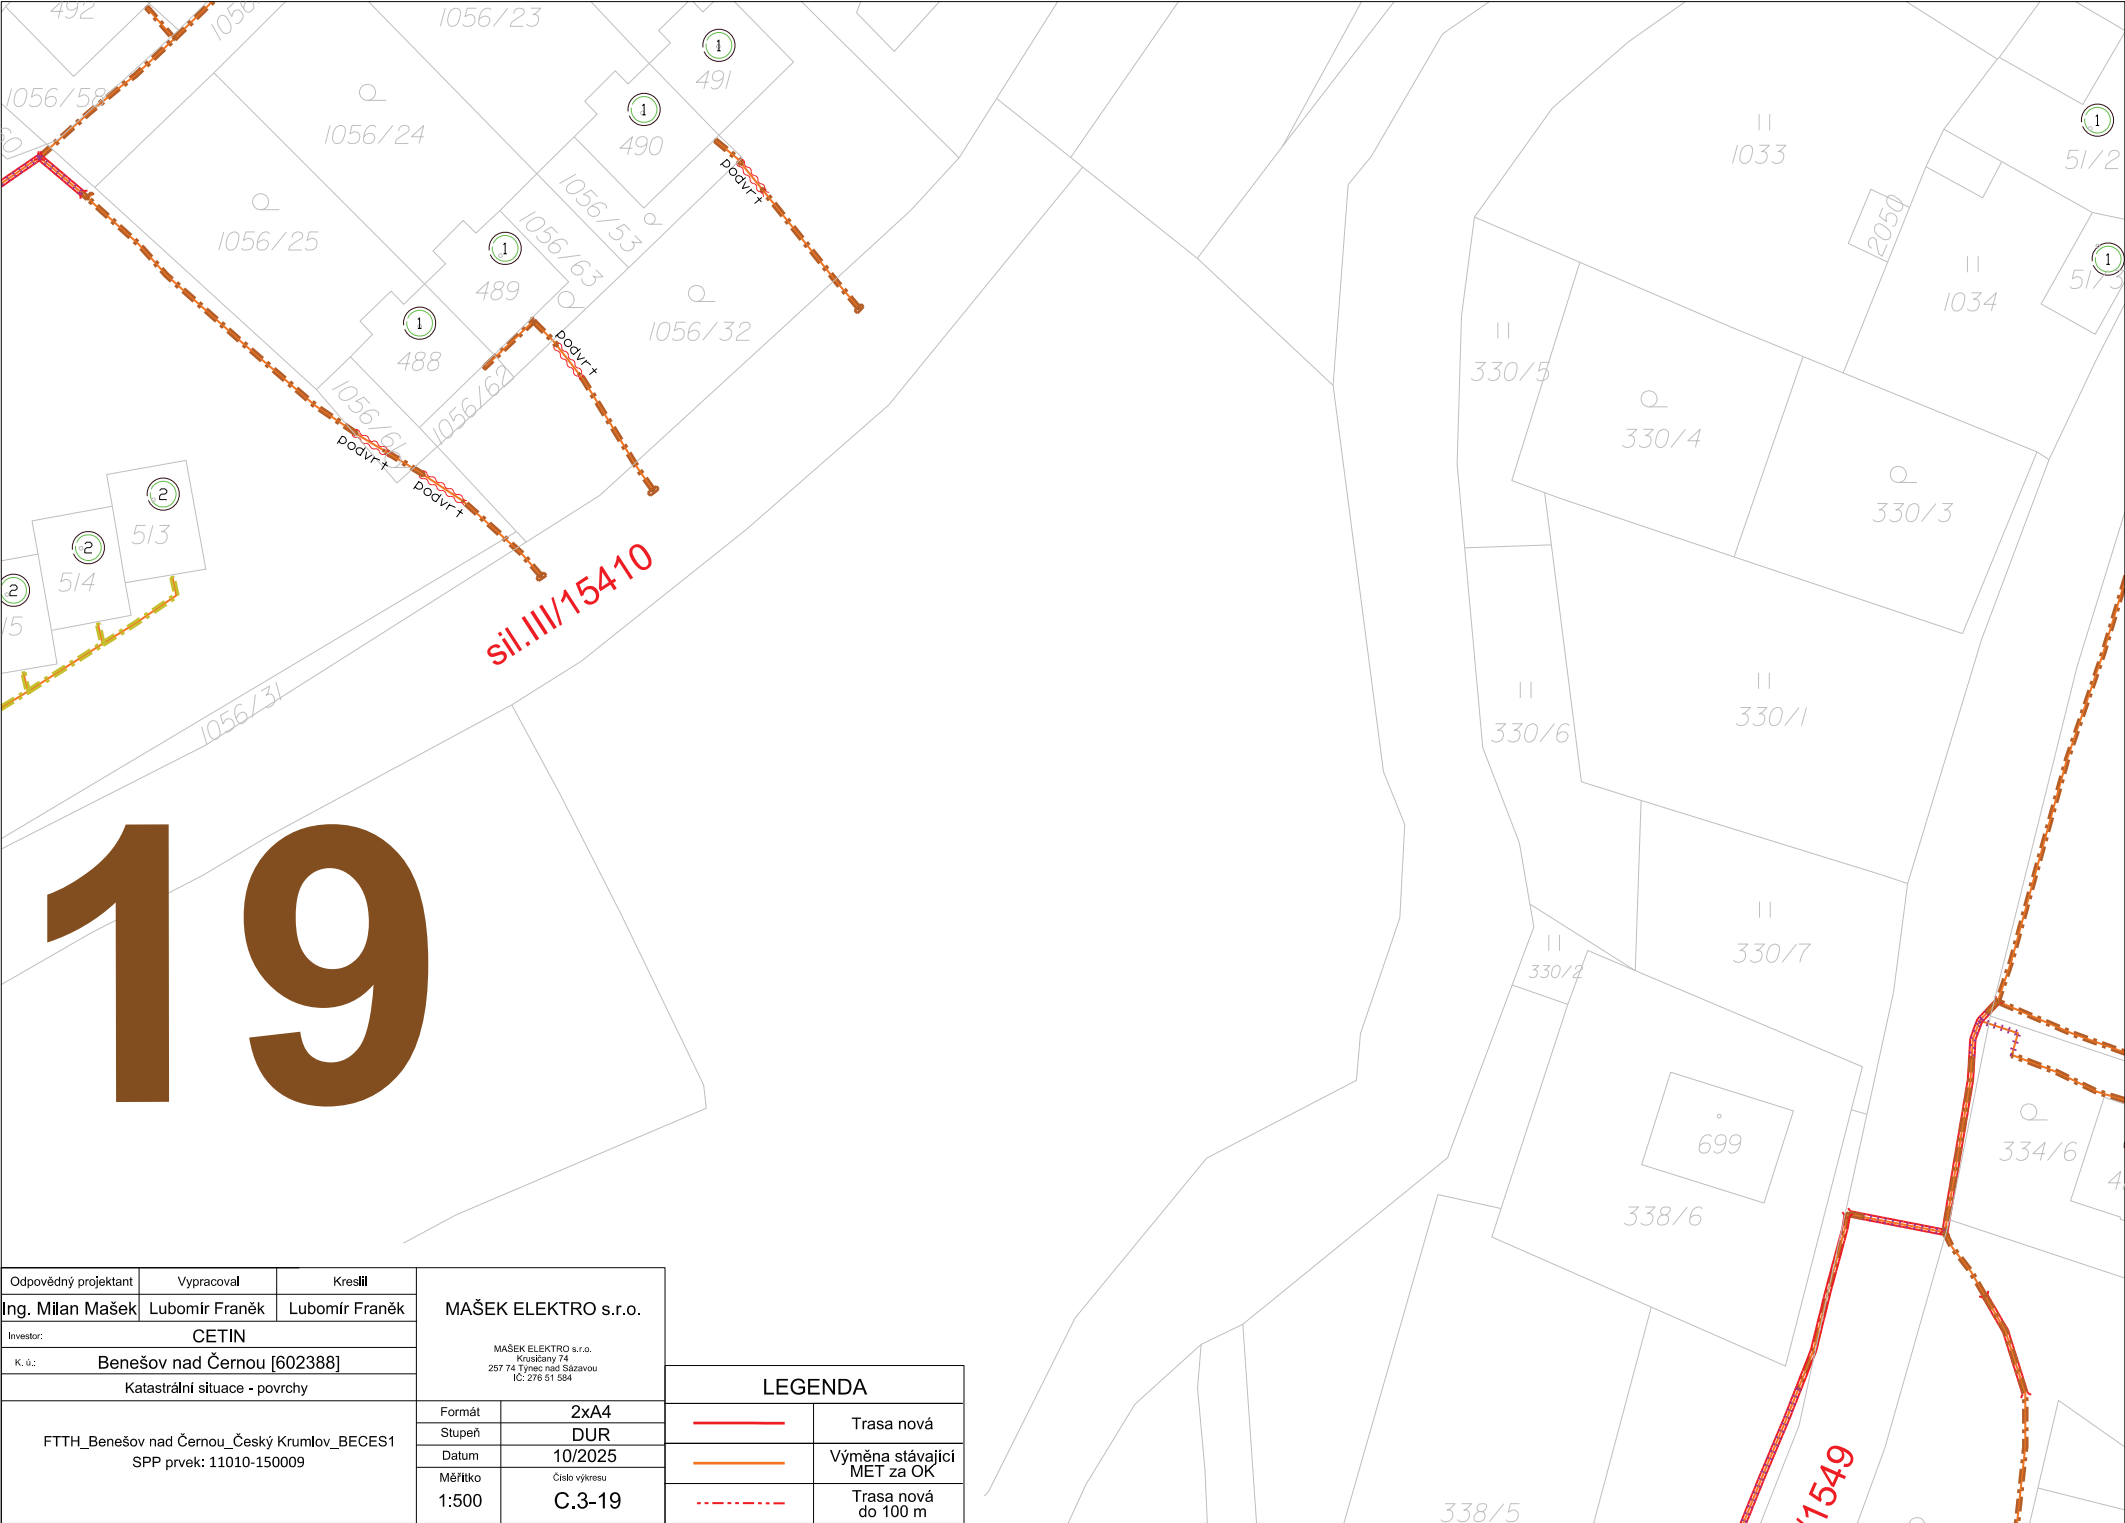


Odpovědný projektant	Vypracoval	Kreslil	MAŠEK ELEKTRO s.r.o. MAŠEK ELEKTRO s.r.o. Kroušický 74 257 74 Týnec nad Sázavou IČ: 276 51 584	
Ing. Milan Mašek	Lubomír Franěk	Lubomír Franěk		
Investor:	CETIN			
K.ú.:	Benešov nad Černou [602388]			
Katastrální situace - povrchy				
FTTH_Benešov nad Černou_Český Krumlov_BECEs1 SPP prvek: 11010-150009			Formát	2xA4
			Stupeň	DUR
			Datum	10/2025
			Měřítko	Číslo výkresu
			1:500	C.3-19

LEGENDA	
	Trasa nová
	Výměna stávající MET za OK
	Trasa nová do 100 m


20

Odpovědný projektant	Vypracoval	Kreslil	MAŠEK ELEKTRO s.r.o. MAŠEK ELEKTRO s.r.o. Krušičany 74 257 74 Týnec nad Sázavou IČ: 276 51 584	
Ing. Milan Mašek	Lubomír Franěk	Lubomír Franěk		
Investor: CETIN				
K.ú.: Benešov nad Černou [602388]				
Katastrální situace - povrchy				
FTTH_Benešov nad Černou_Český Krumlov_BECEs1 SPP prvek: 11010-150009			Formát	2xA4
			Stupeň	DUR
			Datum	10/2025
			Měřítko	Číslo výkresu
			1:500	C.3-20

LEGENDA	
	Trasa nová
	Výměna stávající MET za OK
	Trasa nová do 100 m

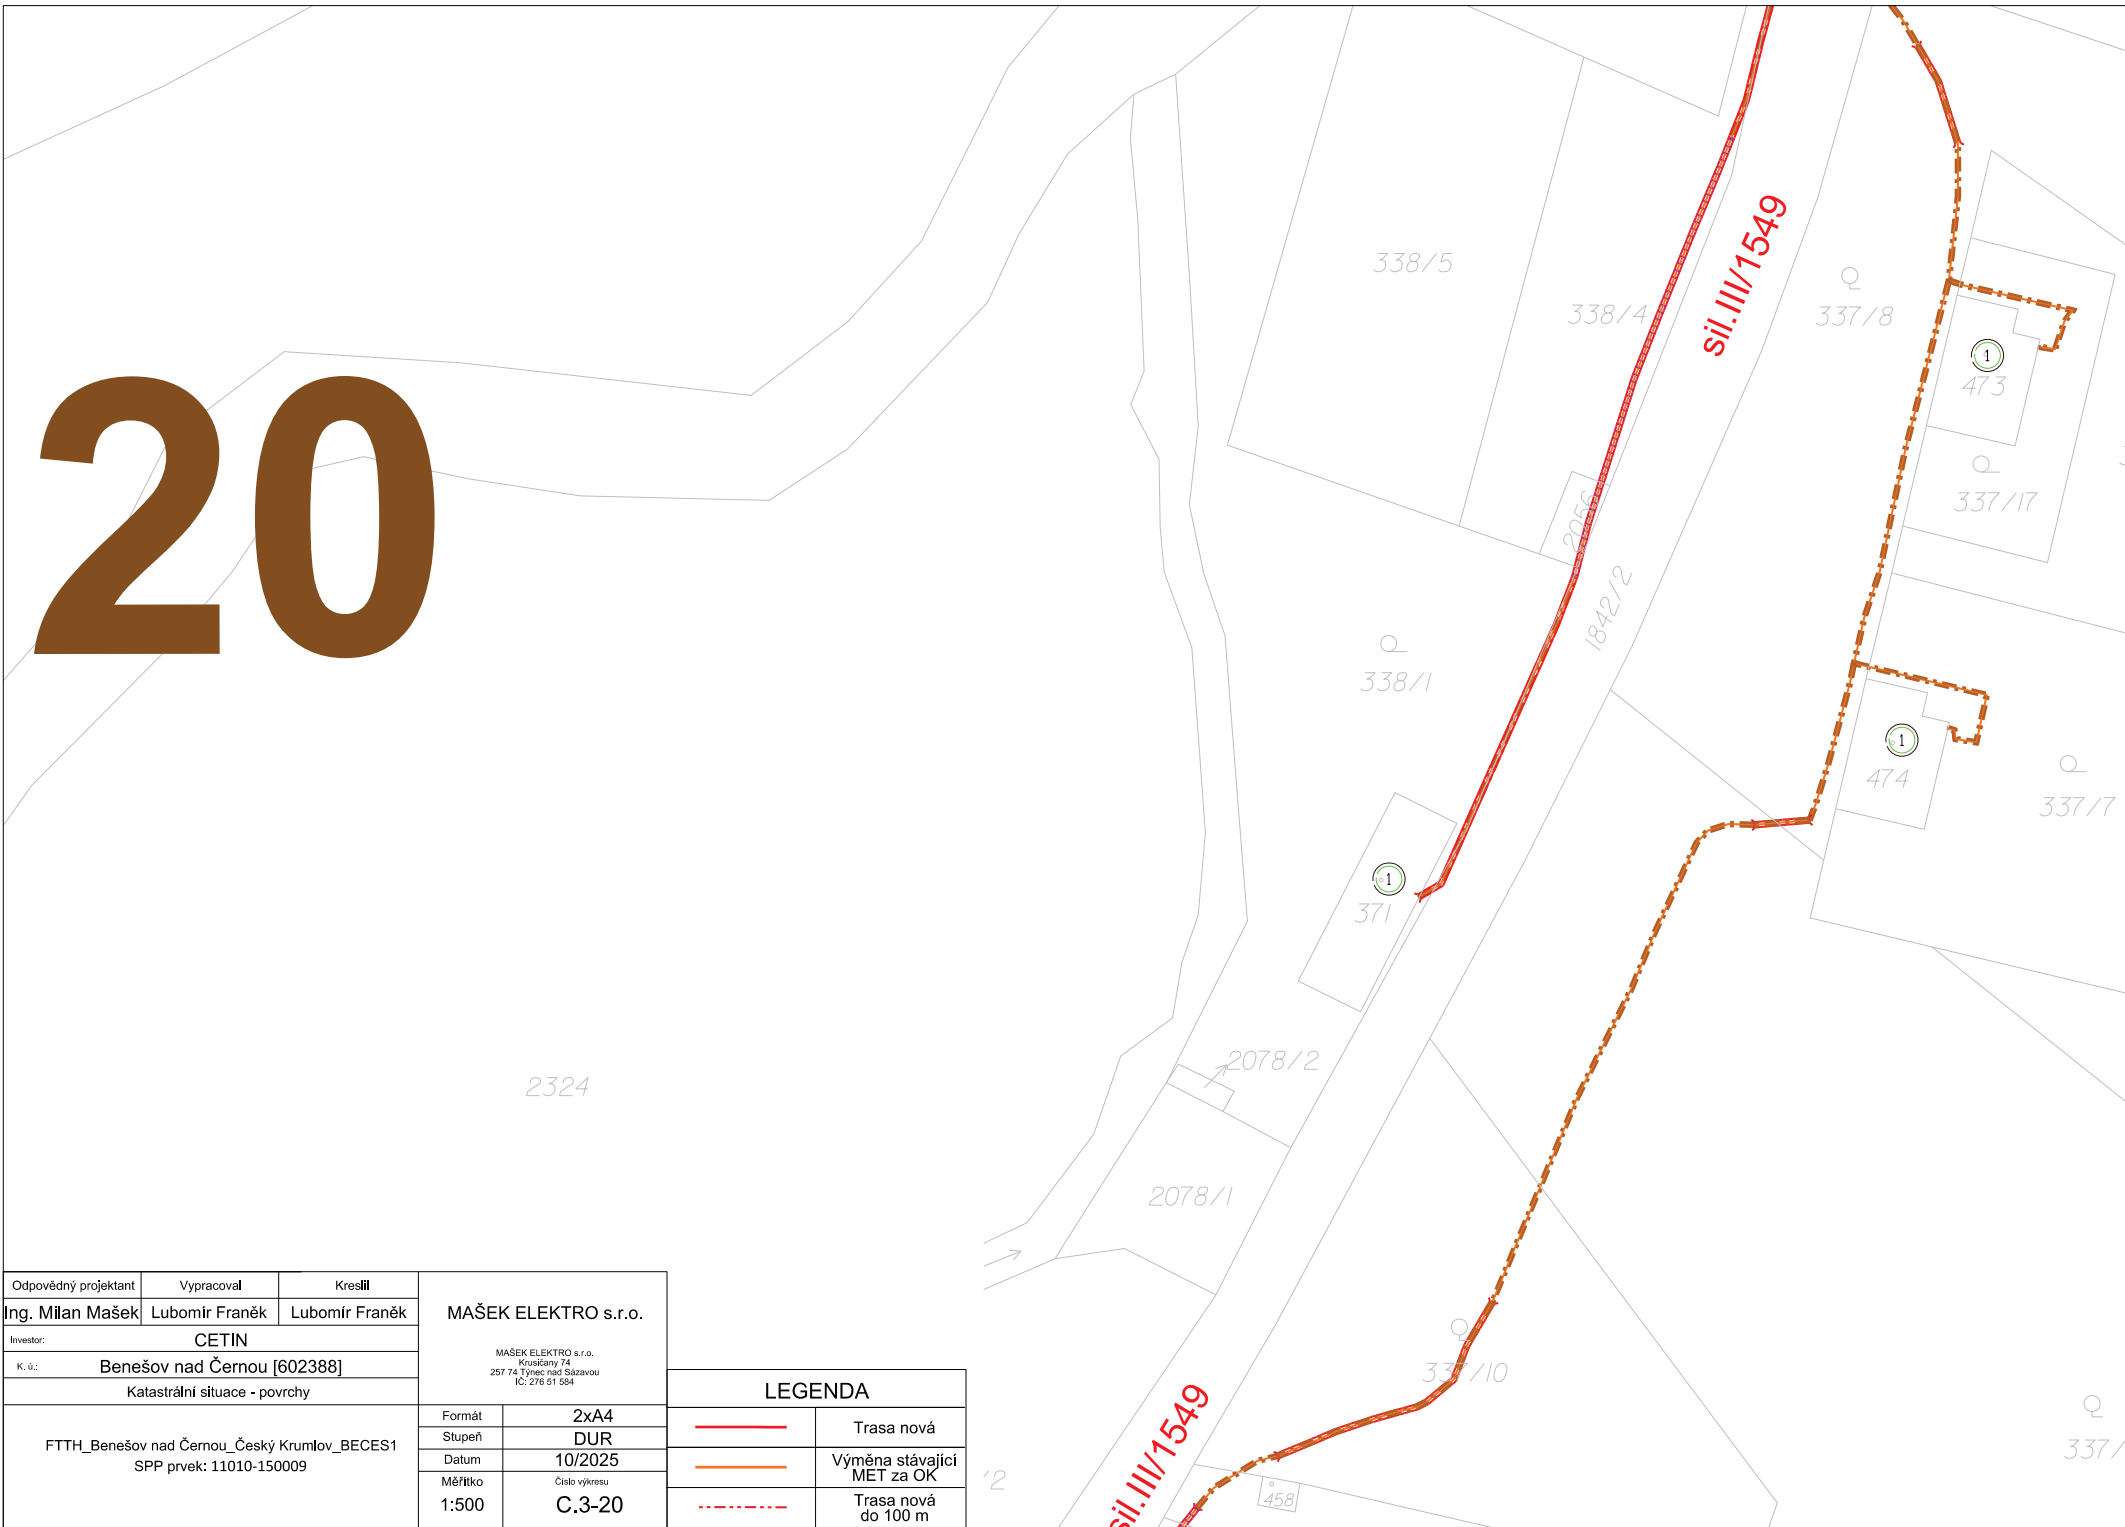


21

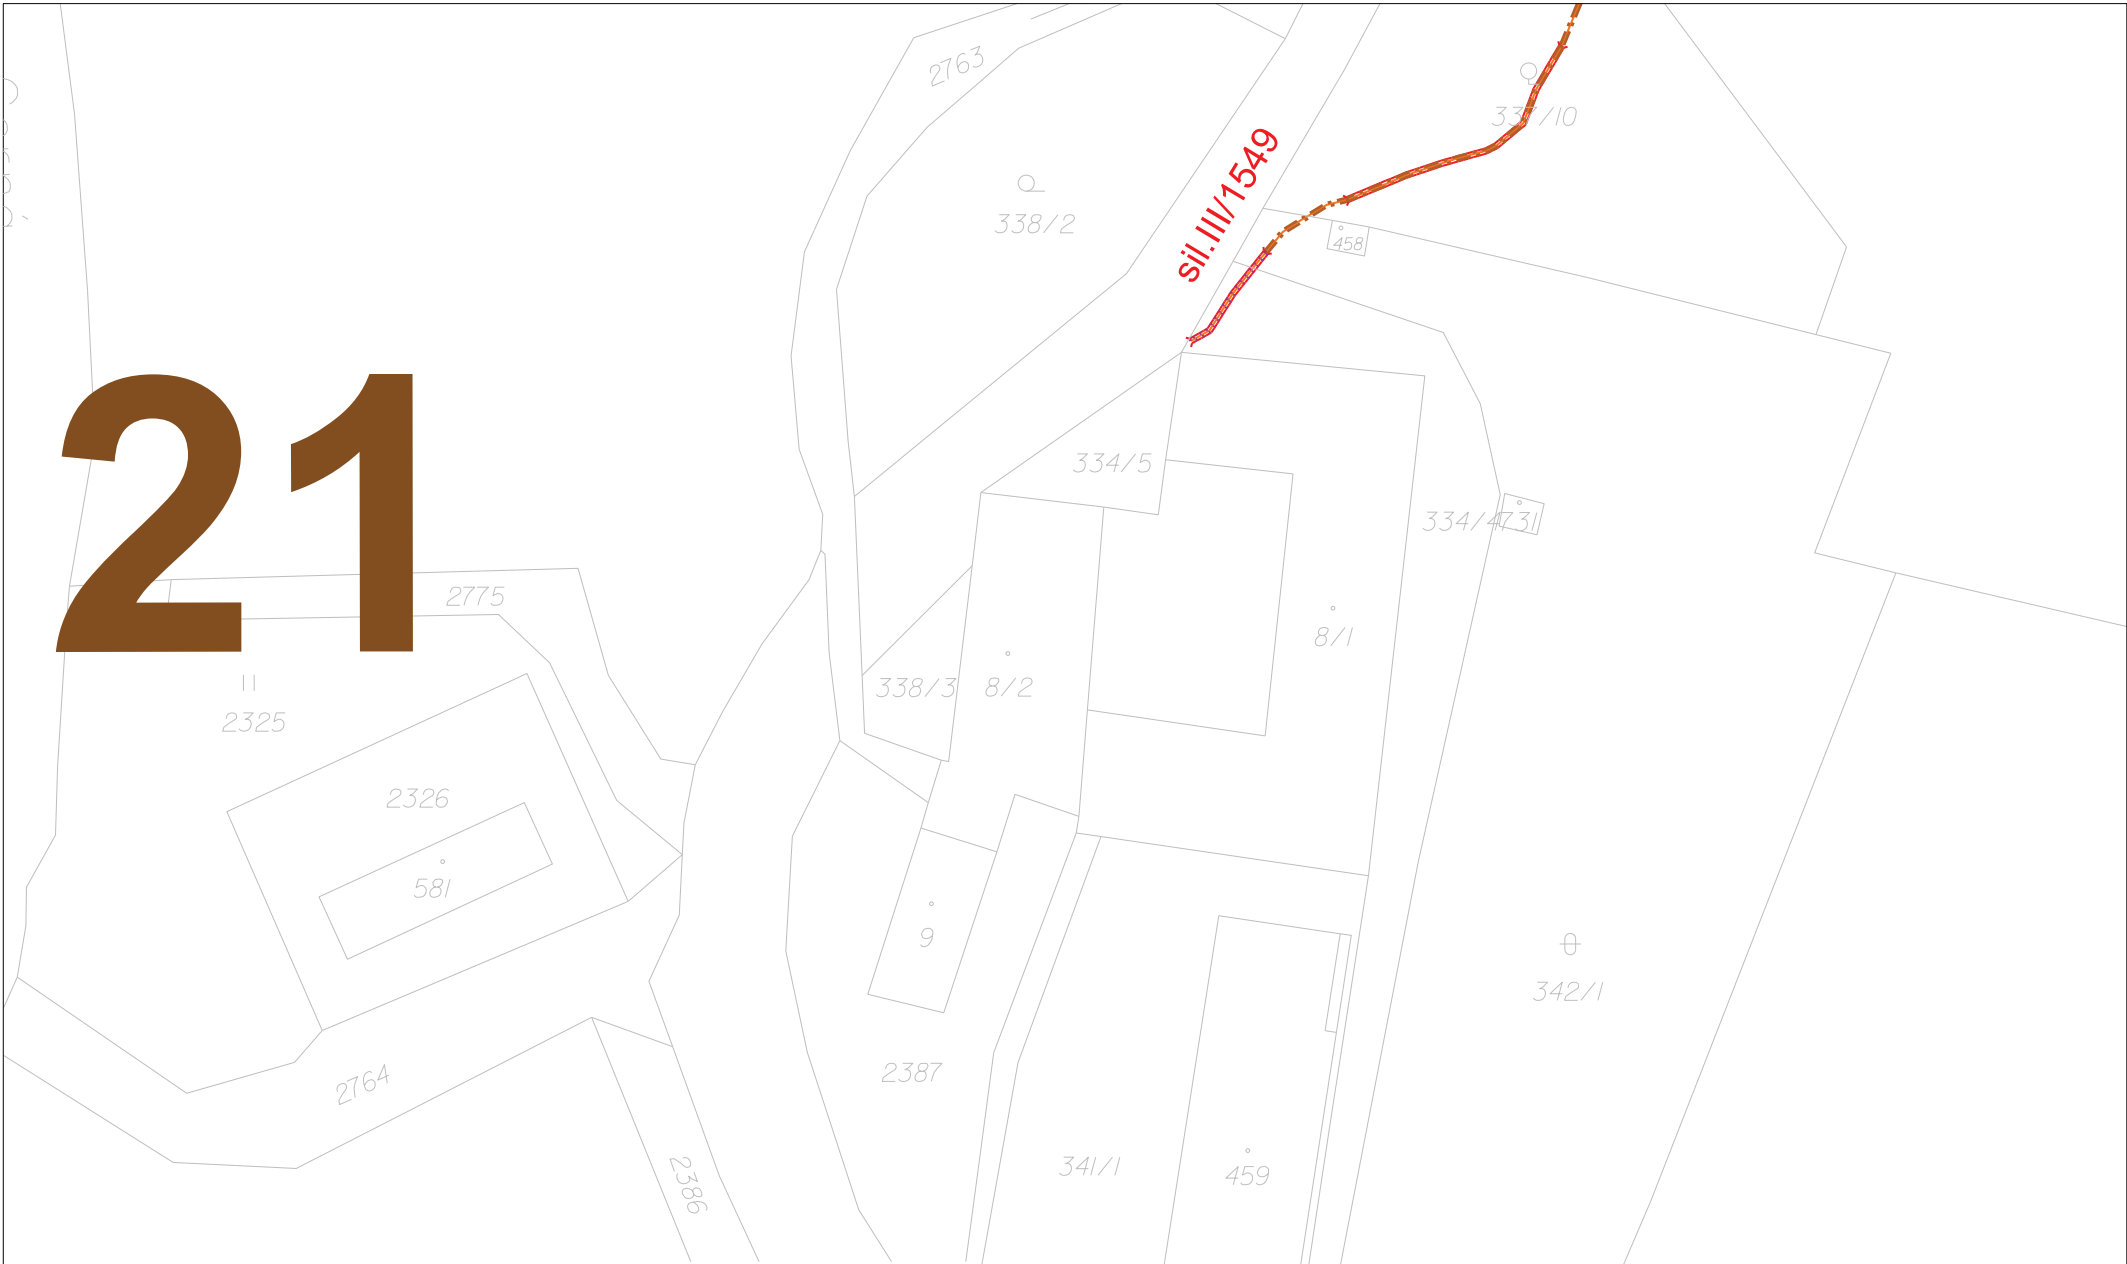

Odpovědný projektant	Vypracoval	Kreslil	MAŠEK ELEKTRO s.r.o. MAŠEK ELEKTRO s.r.o. Krušičany 74 257 74 Týnec nad Sázavou IČ: 276 51 584	
Ing. Milan Mašek	Lubomír Franěk	Lubomír Franěk		
Investor: CETIN				
K.ú.: Benešov nad Černou [602388]				
Katastrální situace - povrchy				
FTTH_Benešov nad Černou_Český Krumlov_BECEs1 SPP prvek: 11010-150009			Formát	2xA4
			Stupeň	DUR
			Datum	10/2025
			Měřítko	Číslo výkresu
			1:500	C.3-21

LEGENDA	
	Trasa nová
	Výměna stávající MET za OK
	Trasa nová do 100 m

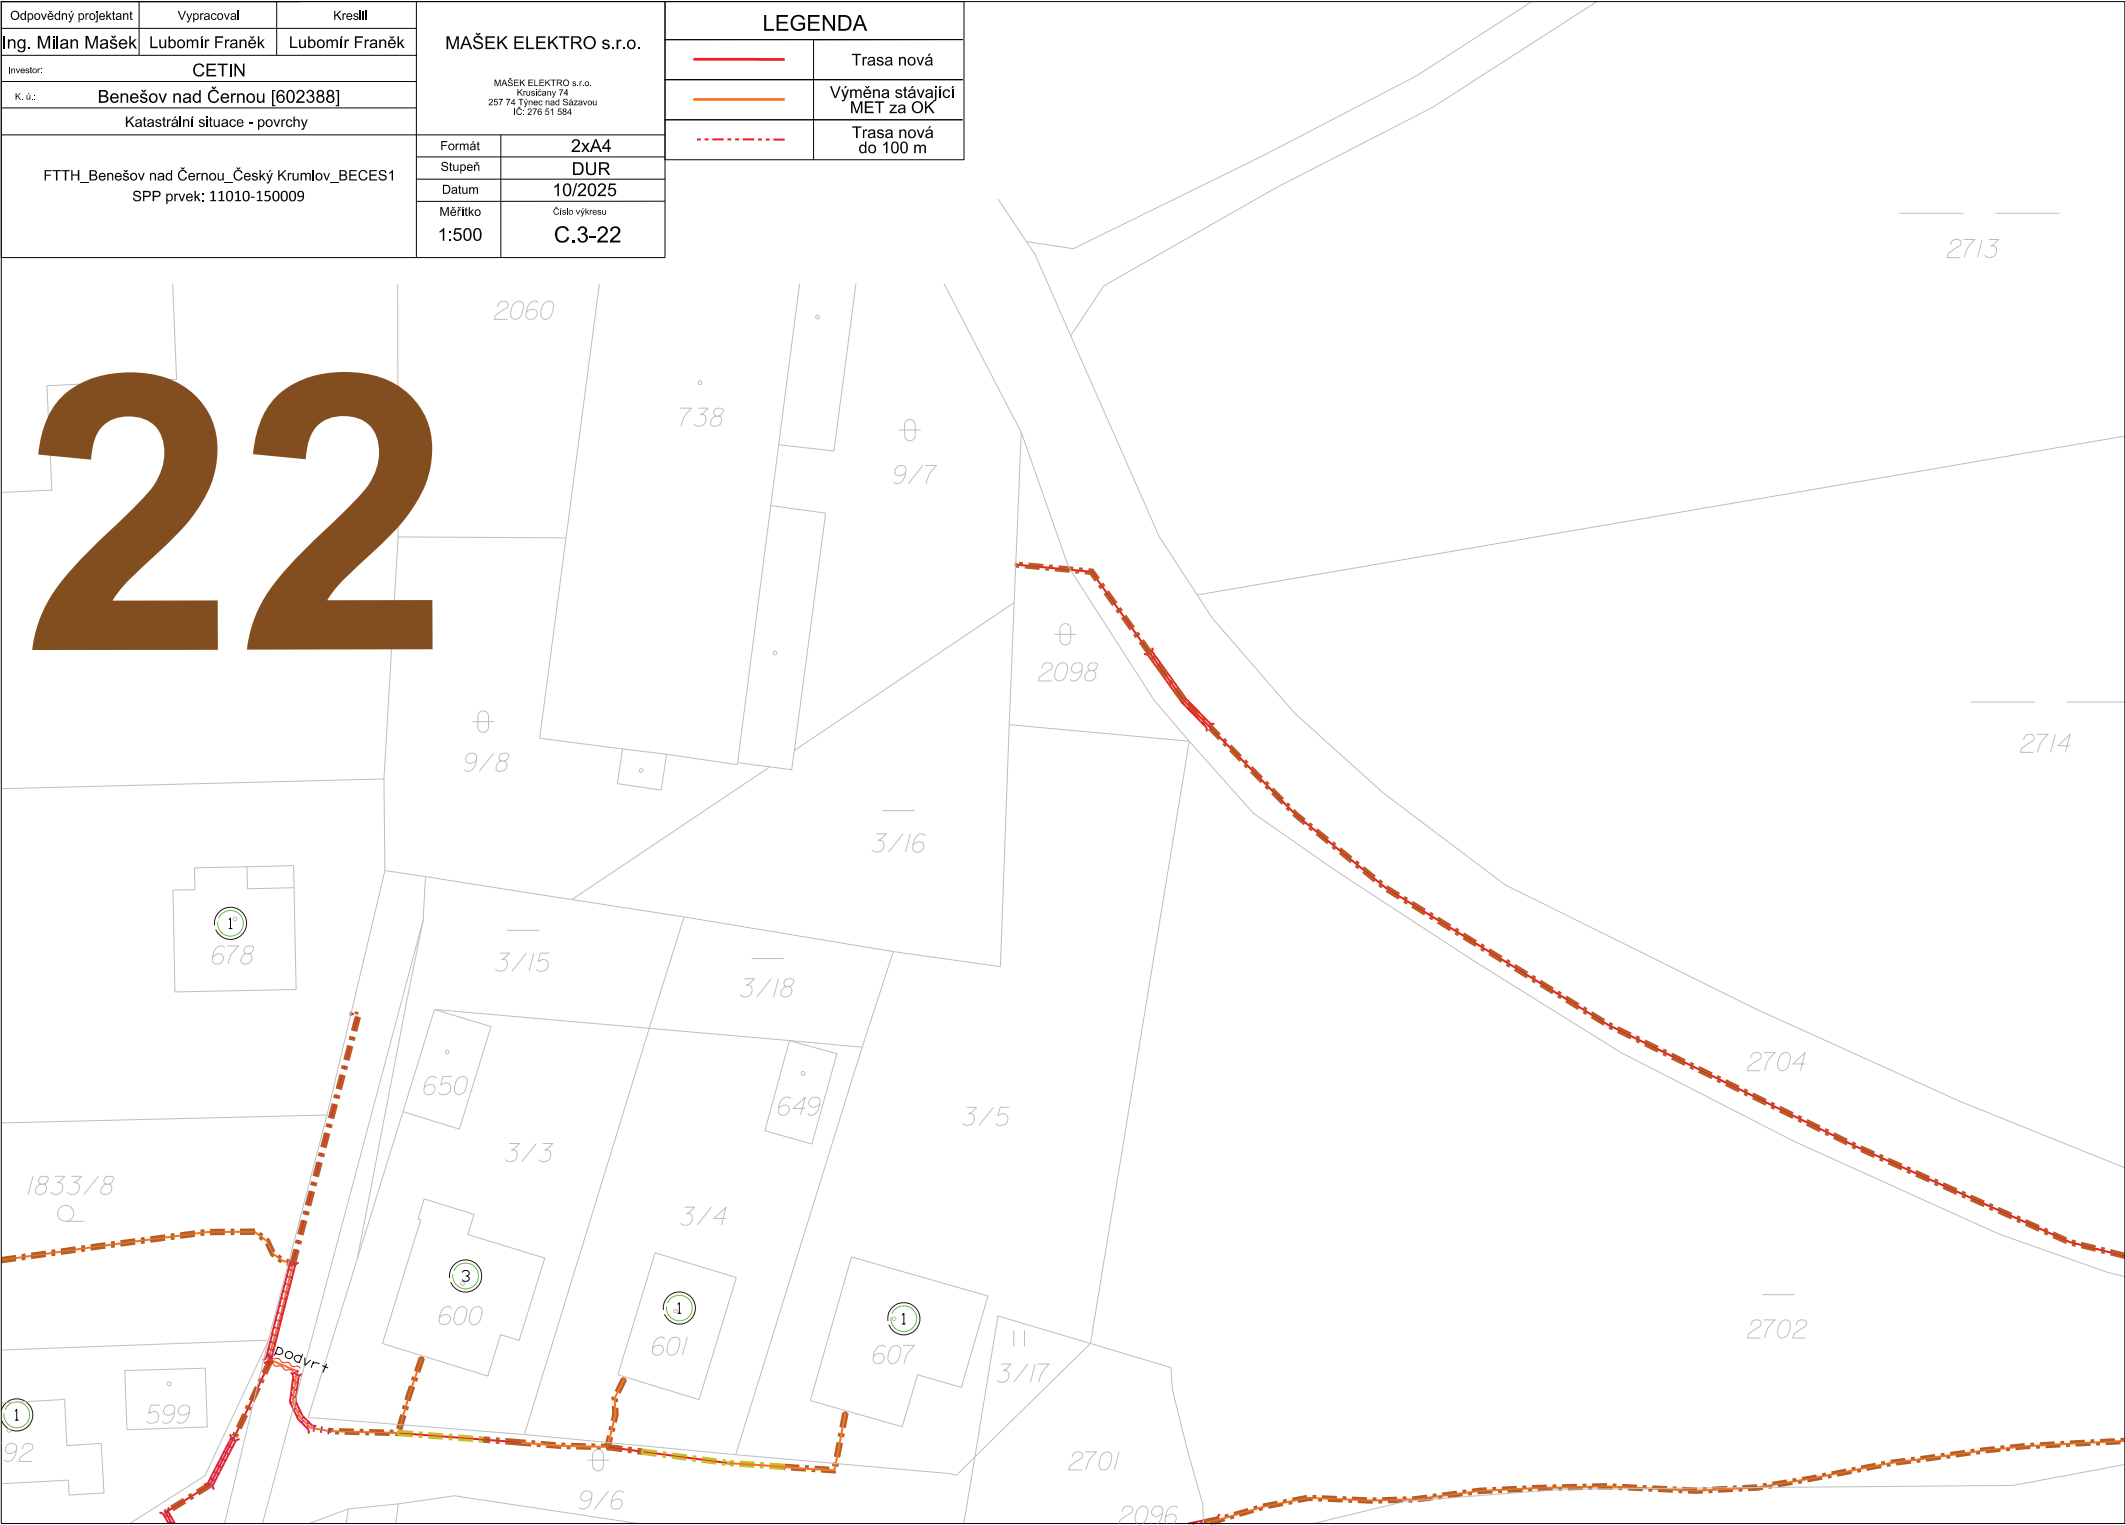

23

sil.II/154

sil.III/1549

Odpovědný projektant	Vypracoval	Kreslil	MAŠEK ELEKTRO s.r.o. MAŠEK ELEKTRO s.r.o. Krušičany 74 257 74 Týnec nad Sázavou IČ: 276 51 584	
Ing. Milan Mašek	Lubomír Franěk	Lubomír Franěk		
Investor: CETIN				
K. ú.: Benešov nad Černou [602388]				
Katastrální situace - povrchy			Formát	2xA4
FTTH_Benešov nad Černou_Český Krumlov_BECEs1 SPP prvek: 11010-150009			Stupeň	DUR
			Datum	10/2025
			Měřítko	Číslo výkresu
			1:500	C.3-23

LEGENDA	
—	Trasa nová
- - -	Výměna stávající MET za OK
. . .	Trasa nová do 100 m


Odpovědný projektant	Vypracoval	Kreslil	MAŠEK ELEKTRO s.r.o. MAŠEK ELEKTRO s.r.o. Krušáky 74 257 74 Týnec nad Sázavou IČ: 276 51 584	
Ing. Milan Mašek	Lubomír Franěk	Lubomír Franěk		
Investor:	CETIN			
K. u.:	Benešov nad Černou [602388]			
Katastrální situace - povrchy				
FTTH_Benešov nad Černou_Český Krumlov_BECES1 SPP prvek: 11010-150009			Formát	2xA4
			Stupeň	DUR
			Datum	10/2025
			Měřítko	Číslo výkresu
			1:500	C.3-23

LEGENDA	
	Trasa nová
	Výměna stávající MET za OK
	Trasa nová do 100 m

Sil.III/1549


Odpovědný projektant	Vypracoval	Kreslil	MAŠEK ELEKTRO s.r.o. MAŠEK ELEKTRO s.r.o. Krušáckany 74 257 74 Týnec nad Sázavou IČ: 276 51 584								
Ing. Milan Mašek	Lubomír Franěk	Lubomír Franěk									
Investor:	CETIN										
K. ú.:	Benešov nad Černou [602388]										
Katastrální situace - povrchy											
FTTH_Benešov nad Černou_Český Krumlov_BECES1 SPP prvek: 11010-150009			<table><tr><td>Formát</td><td>2xA4</td></tr><tr><td>Stupeň</td><td>DUR</td></tr><tr><td>Datum</td><td>10/2025</td></tr><tr><td>Měřítko</td><td>Číslo výkresu 1:500 C.3-24</td></tr></table>	Formát	2xA4	Stupeň	DUR	Datum	10/2025	Měřítko	Číslo výkresu 1:500 C.3-24
Formát	2xA4										
Stupeň	DUR										
Datum	10/2025										
Měřítko	Číslo výkresu 1:500 C.3-24										

LEGENDA	
	Trasa nová
	Výměna stávající MET za OK
	Trasa nová do 100 m
	Microtrenching

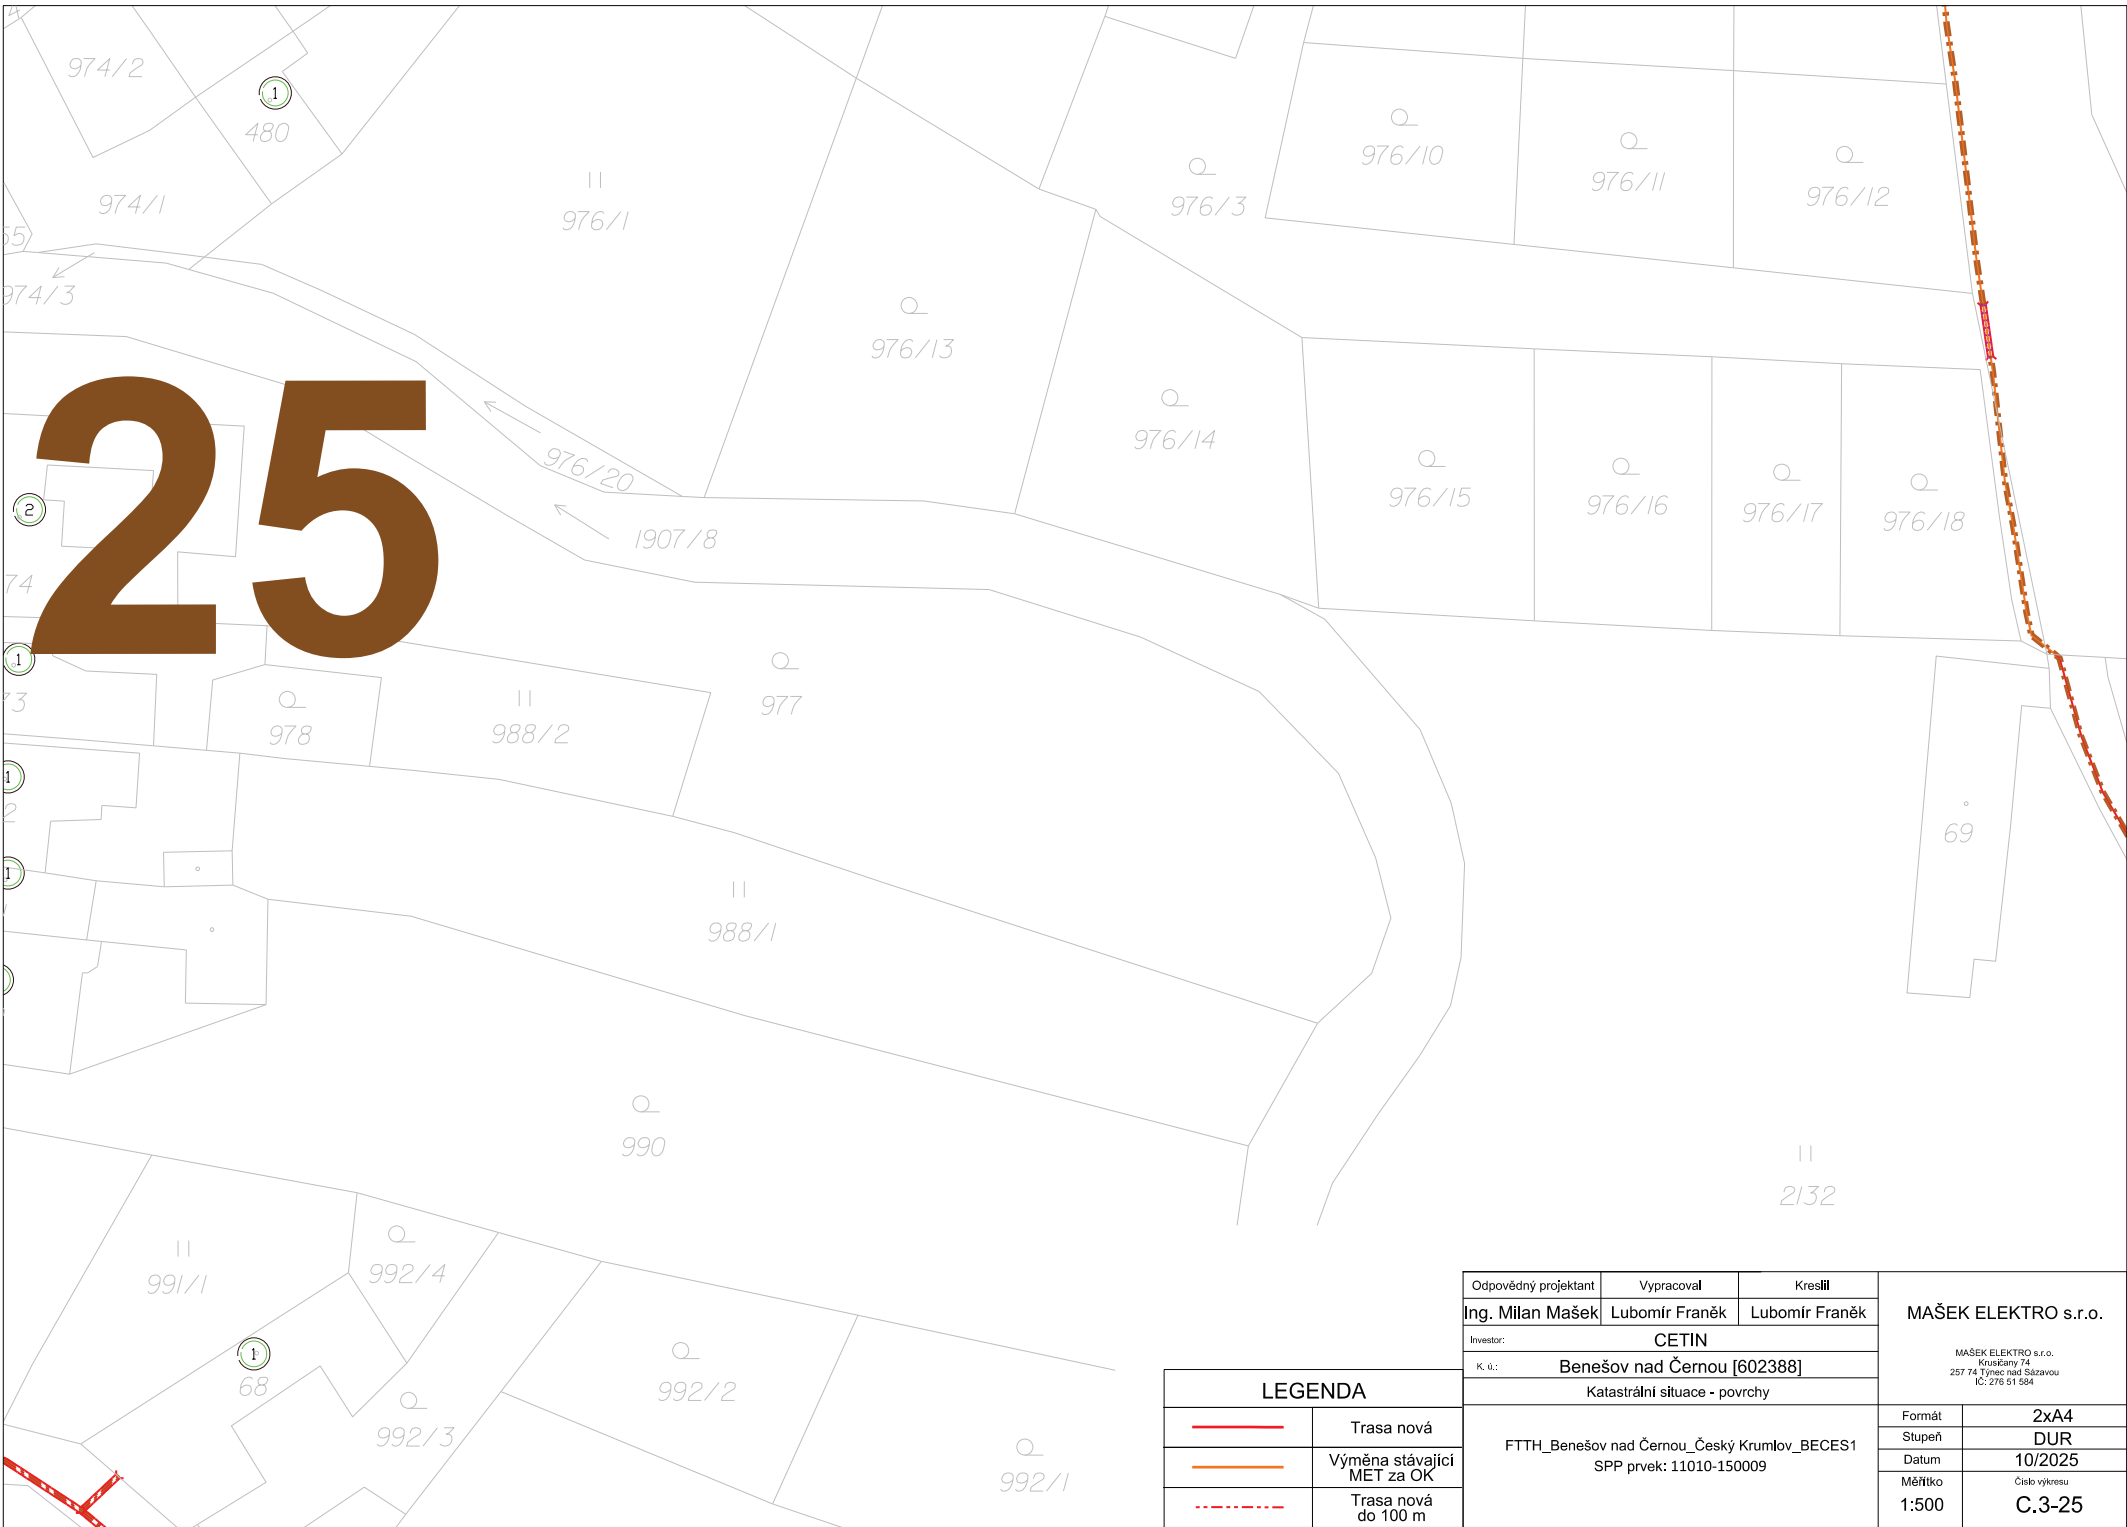


Odpovědný projektant	Vypracoval	Kreslil	MAŠEK ELEKTRO s.r.o. MAŠEK ELEKTRO s.r.o. Krušovice 74 257 74 Týnec nad Sázavou IČ: 276 51 584	
Ing. Milan Mašek	Lubomír Franěk	Lubomír Franěk		
Investor:				
CETIN				
K. ú.:			Benešov nad Černou [602388]	
			Katastrální situace - povrchy	
FTTH_Benešov nad Černou_Český Krumlov_BECEs1 SPP prvek: 11010-150009			Formát	2xA4
			Stupeň	DUR
			Datum	10/2025
			Měřítko	Číslo výkresu
			1:500	C.3-25

LEGENDA	
	Trasa nová
	Výměna stávající MET za OK
	Trasa nová do 100 m

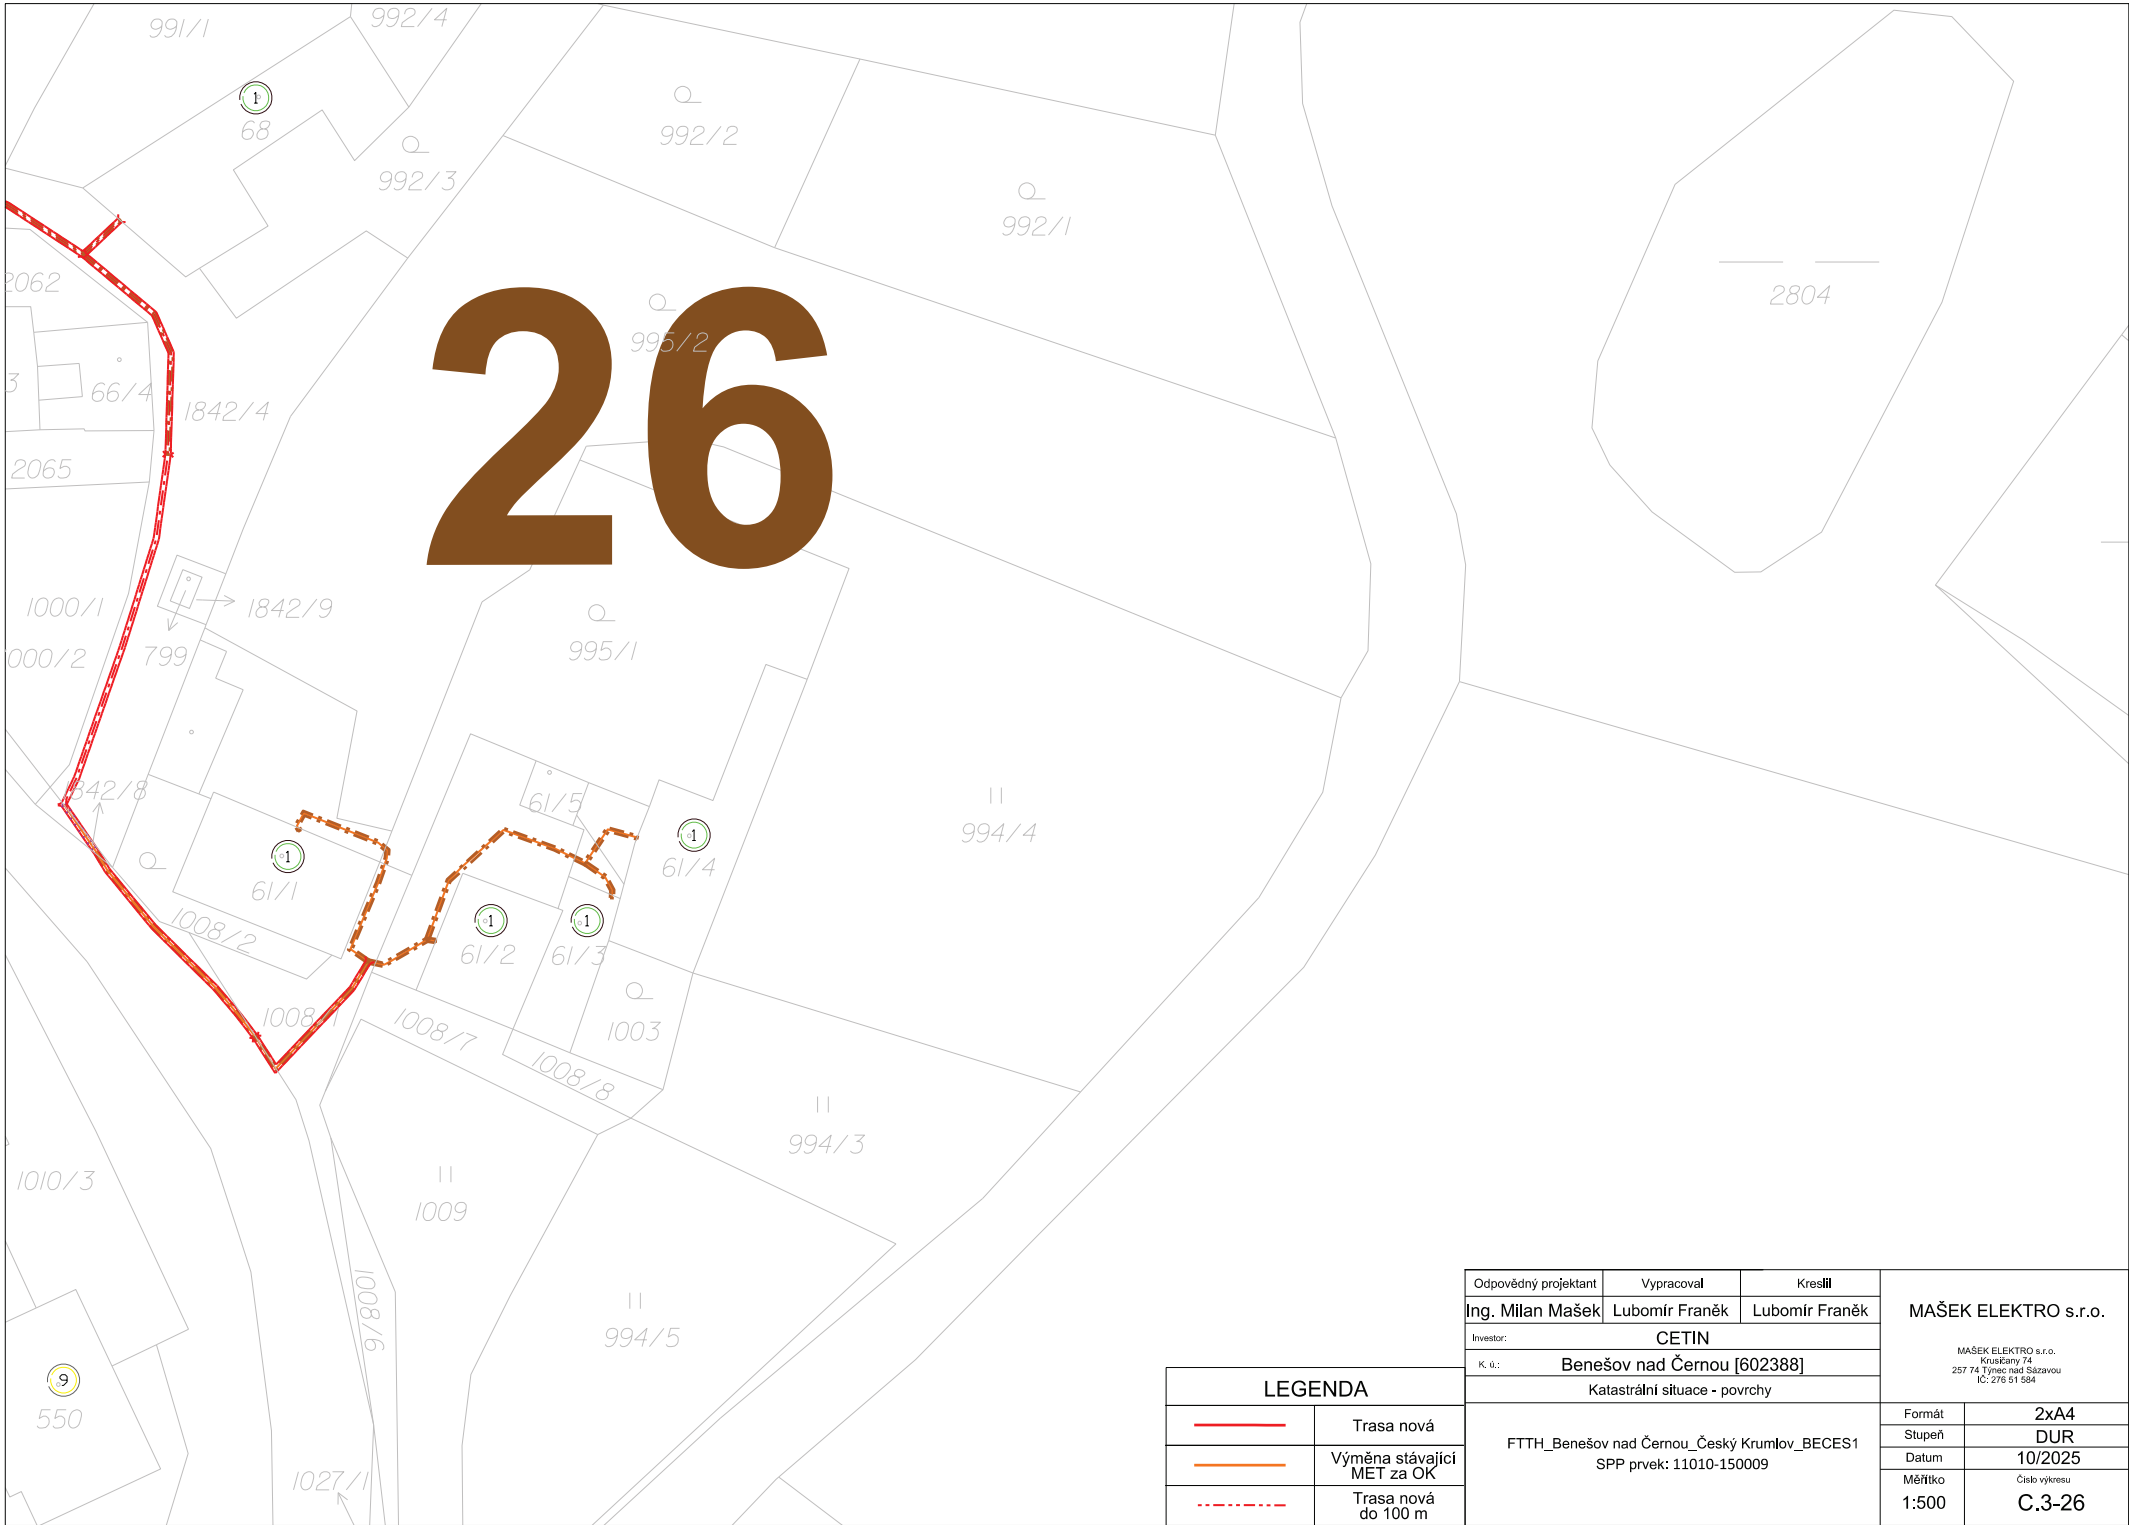

LEGENDA	
	Trasa nová
	Výměna stávající MET za OK
	Trasa nová do 100 m


Odpovědný projektant	Vypracoval	Kreslil	MAŠEK ELEKTRO s.r.o. MAŠEK ELEKTRO s.r.o. Krušičany 74 257 74 Týnec nad Sázavou IČ: 276 51 584	
Ing. Milan Mašek	Lubomír Franěk	Lubomír Franěk		
Investor: CETIN				
K. ú.:	Benešov nad Černou [602388]			
Katastrální situace - povrchy				
FTTH_Benešov nad Černou_Český Krumlov_BECEs1 SPP prvek: 11010-150009			Formát	2xA4
			Stupeň	DUR
			Datum	10/2025
			Měřítko	Číslo výkresu
			1:500	C.3-26

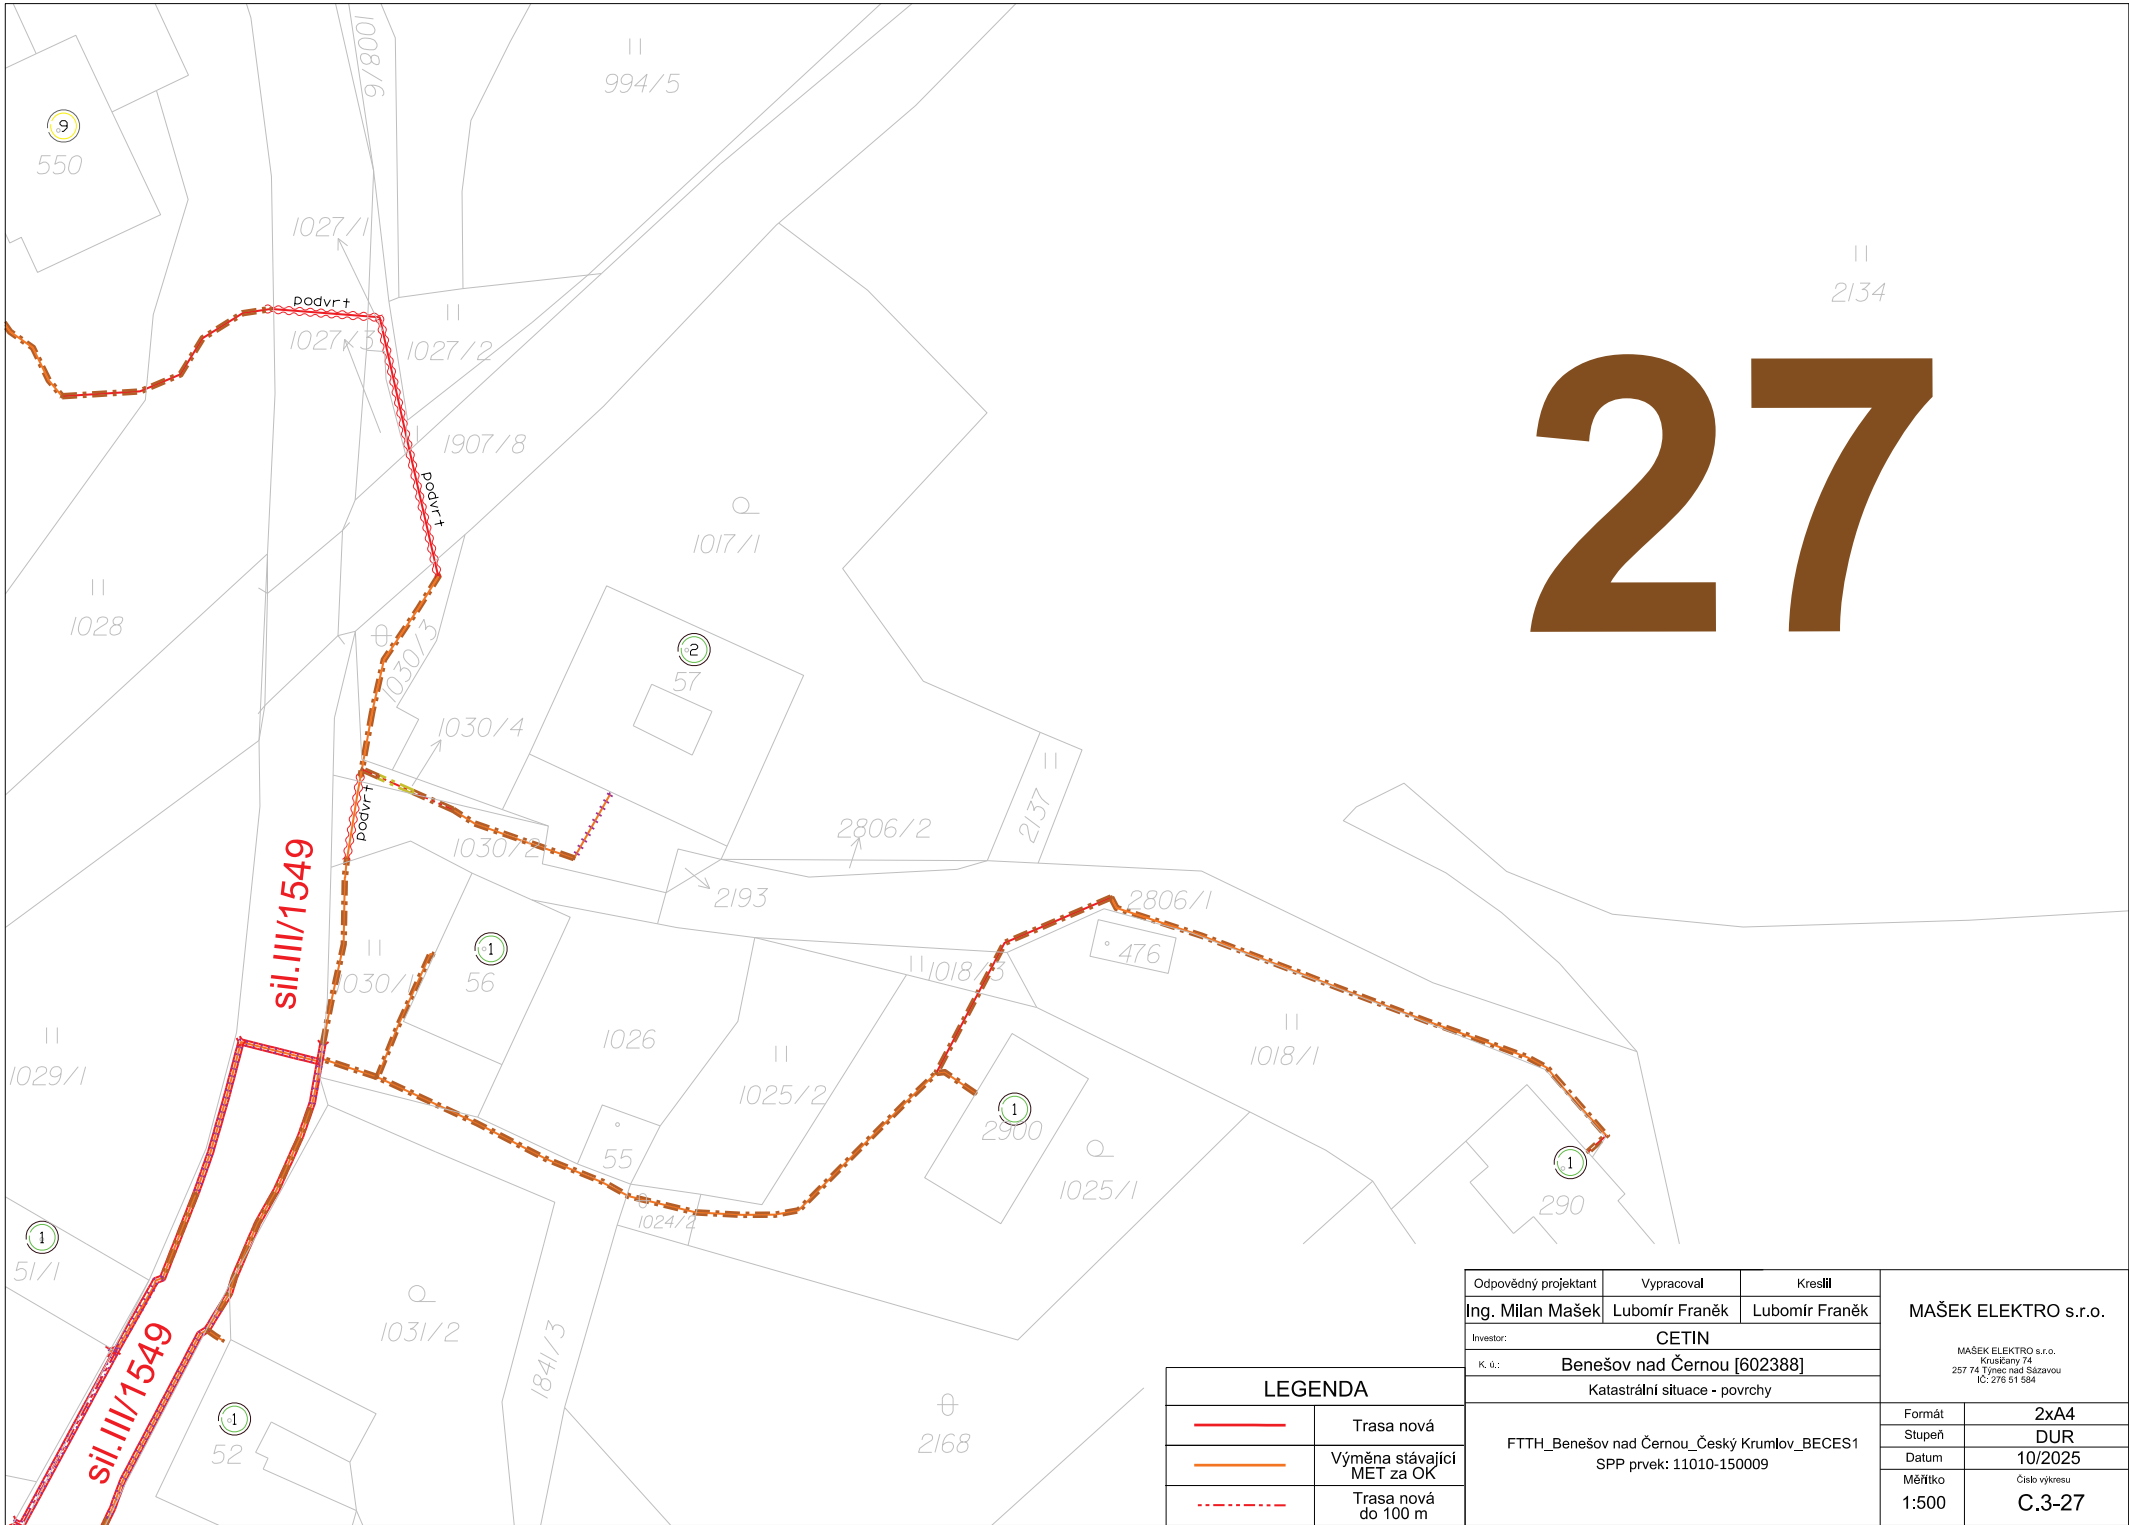

27


Odpovědný projektant		Ing. Milan Mašek	Investor:	CETIN	
Vypracoval		Lubomír Franěk	K. ú.:		Benešov nad Černou [602388]
Kreslil		Lubomír Franěk	Katastrální situace - povrchy		
MAŠEK ELEKTRO s.r.o.			Formát		2xA4
MAŠEK ELEKTRO s.r.o. Krušovice 74 257 74 Týnec nad Sázavou IČ: 276 51 584			Stupeň		DUR
			Datum		10/2025
			Měřítko		Číslo výkresu C.3-27
			1:500		

LEGENDA	
—	Trasa nová
—	Výměna stávající MET za OK
- - -	Trasa nová do 100 m

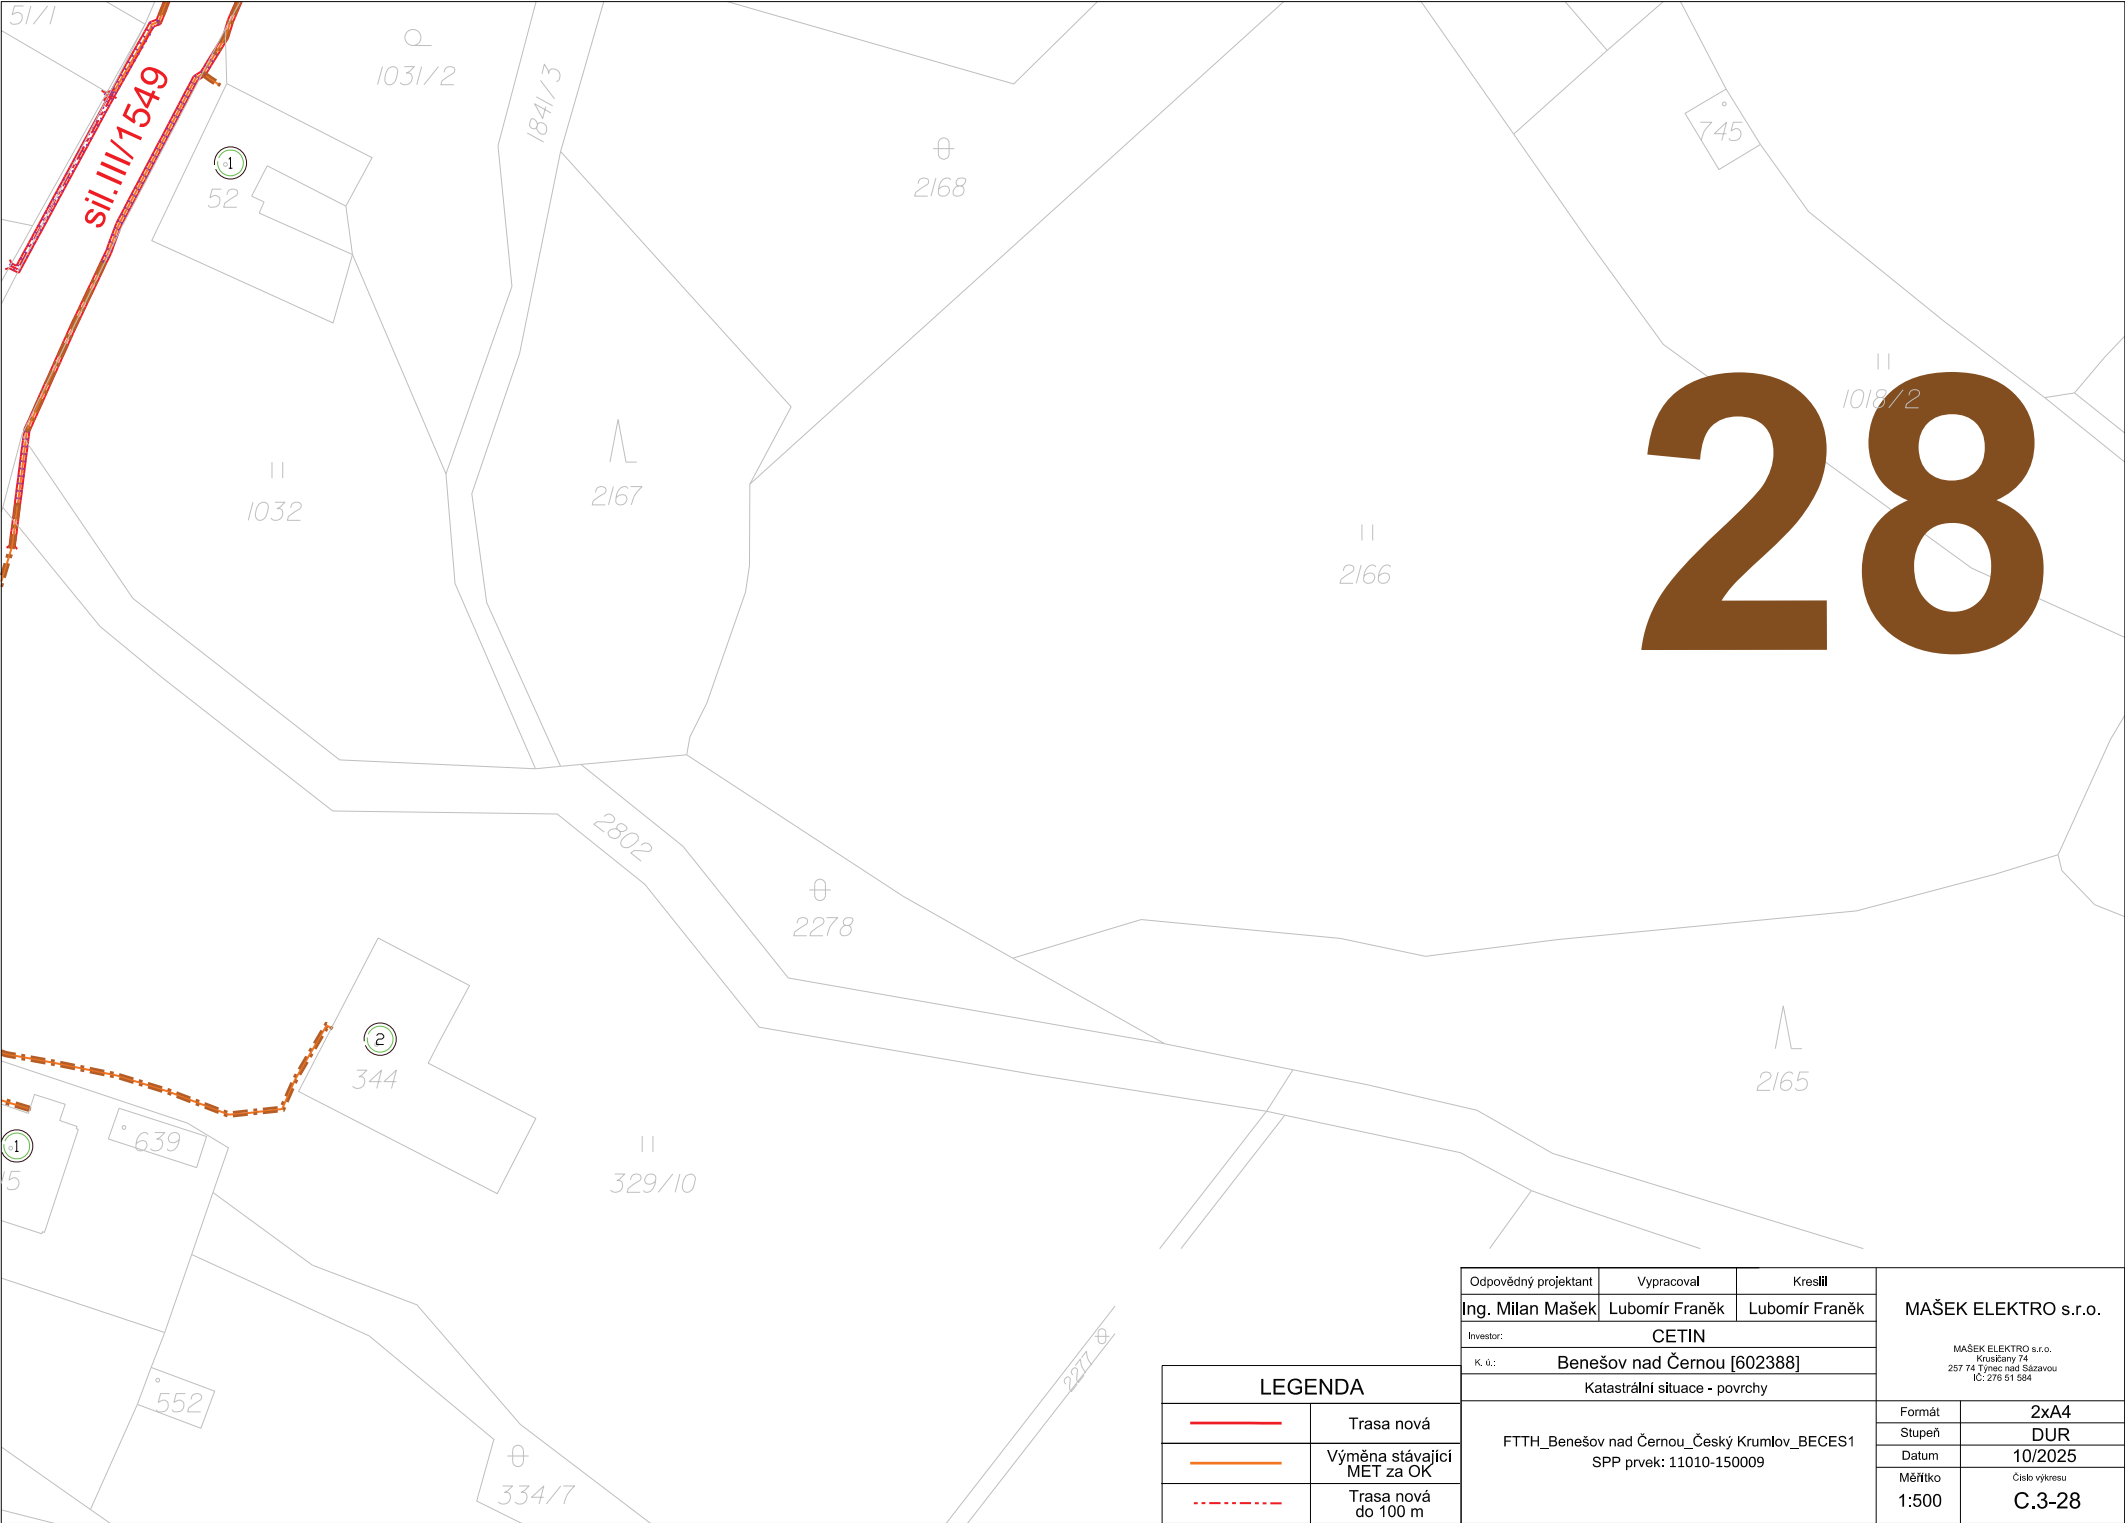


LEGENDA	
	Trasa nová
	Výměna stávající MET za OK
	Trasa nová do 100 m

Odpovědný projektant	Vypracoval	Kreslil	MAŠEK ELEKTRO s.r.o. MAŠEK ELEKTRO s.r.o. Kruškovany 74 257 74 Týnec nad Sázavou IČ: 276 51 584	
Ing. Milan Mašek	Lubomír Franěk	Lubomír Franěk		
Investor:				
CETIN				
K. ú.:			Benešov nad Černou [602388]	
			Katastrální situace - povrchy	
FTTH_Benešov nad Černou_Český Krumlov_BECEs1 SPP prvek: 11010-150009			Formát	2xA4
			Stupeň	DUR
			Datum	10/2025
			Měřítko	Číslo výkresu
			1:500	C.3-28

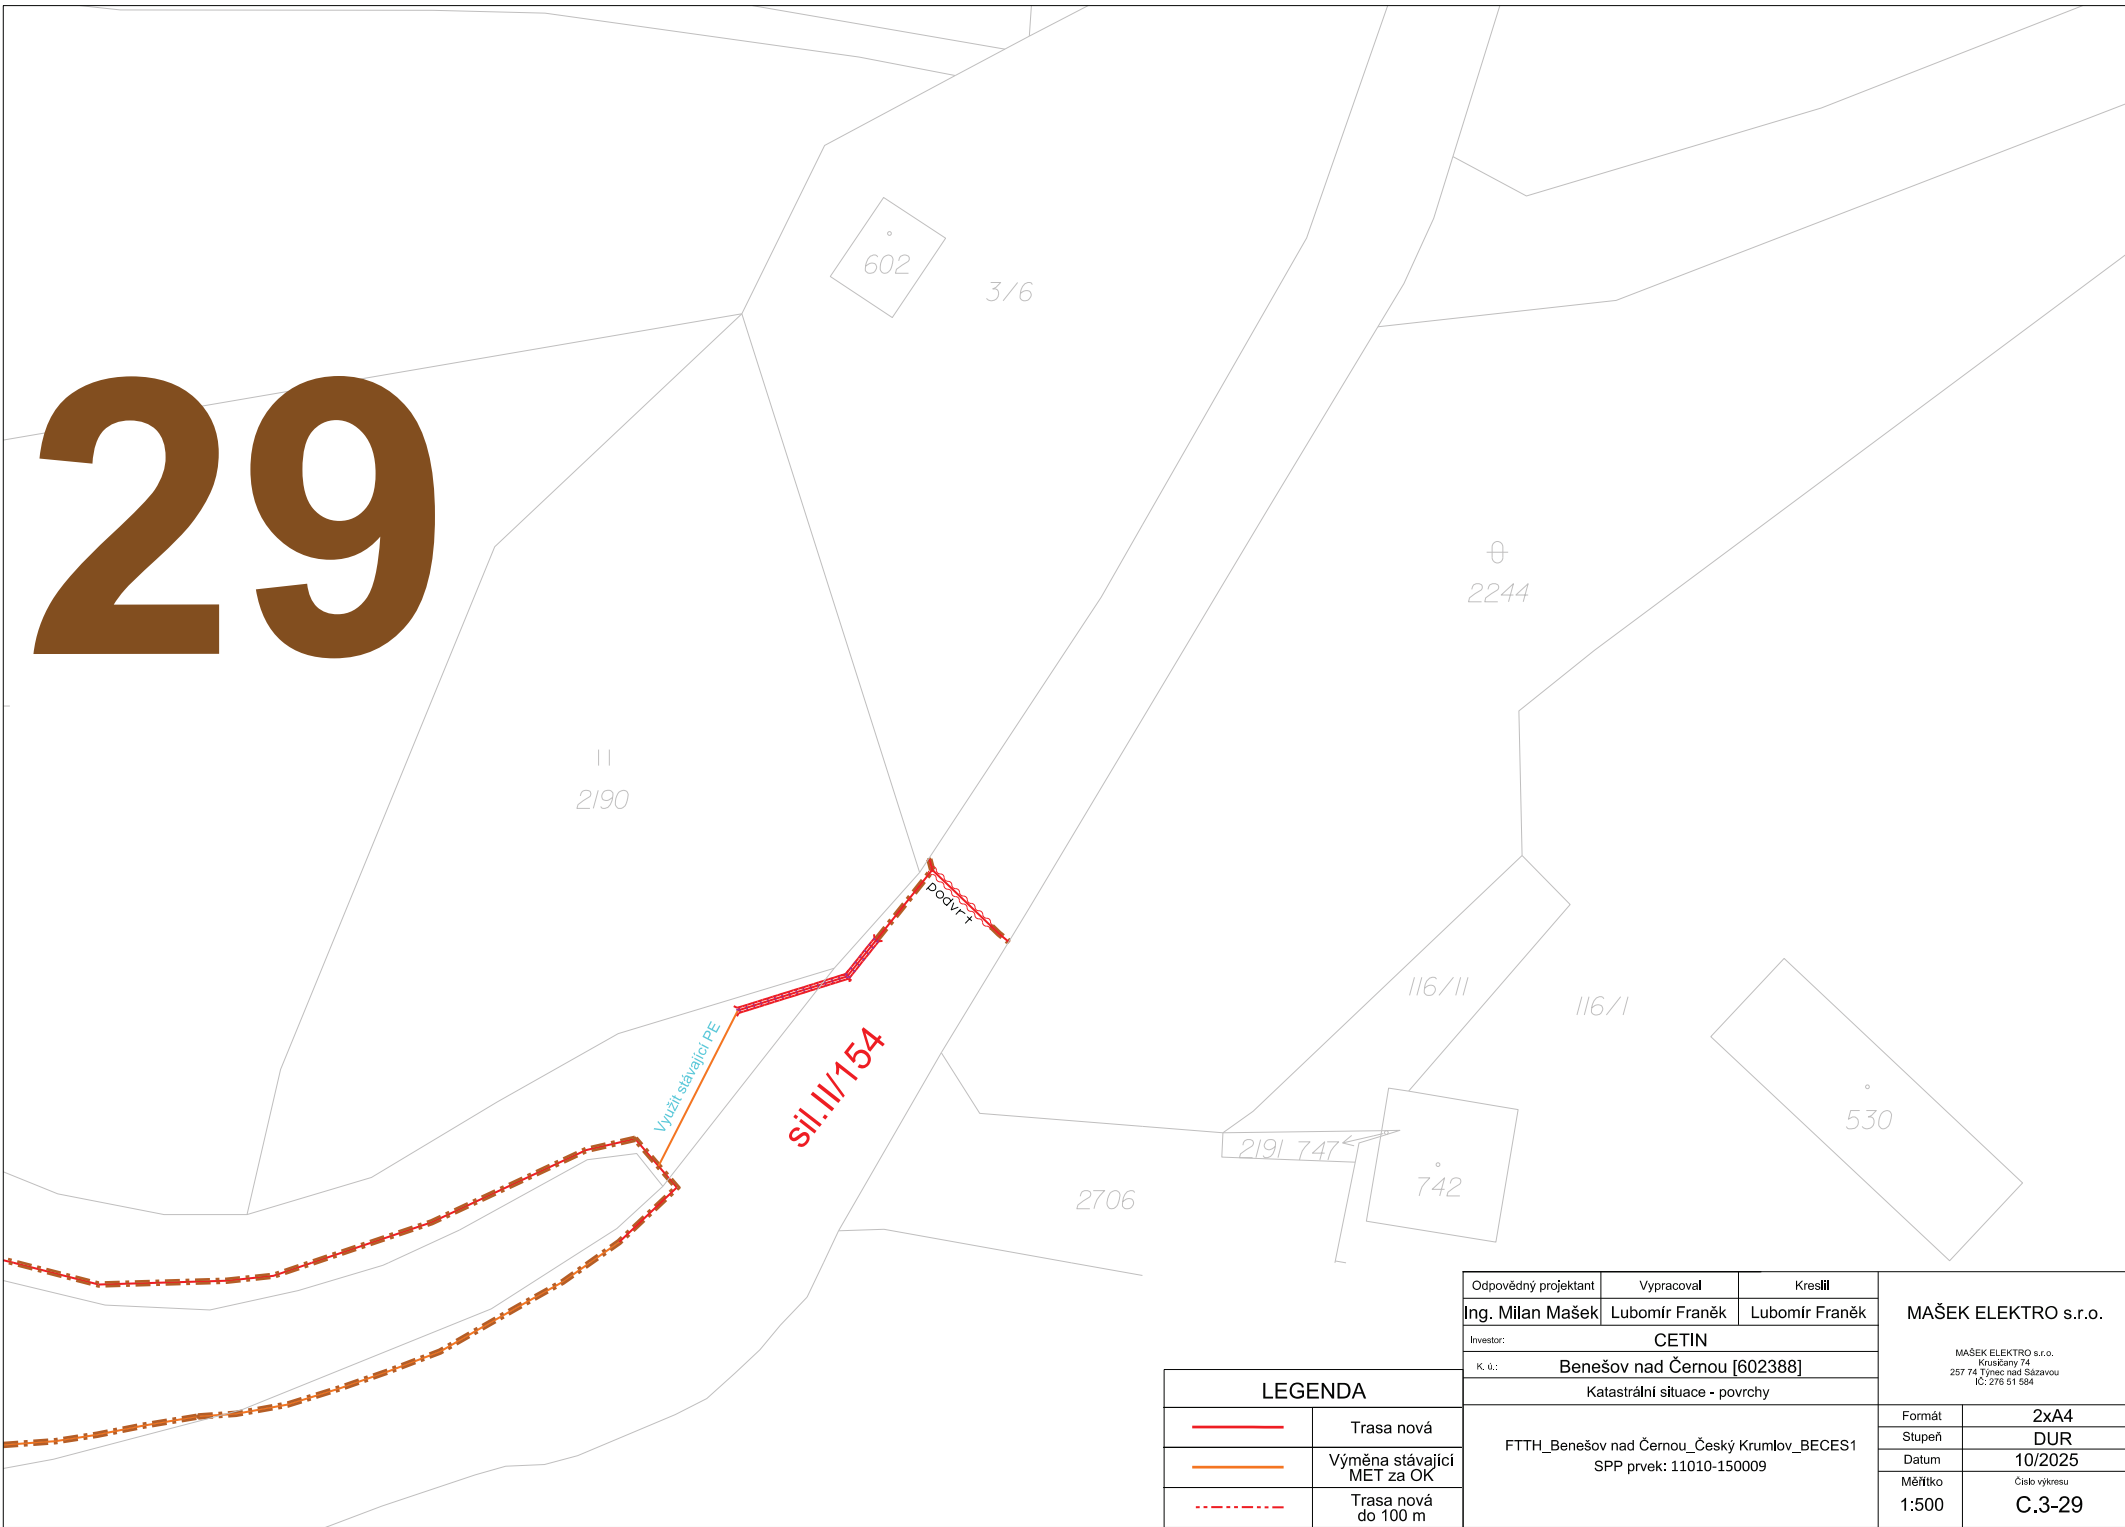


LEGENDA	
	Trasa nová
	Výměna stávající MET za OK
	Trasa nová do 100 m

Odpovědný projektant	Vypracoval	Kreslil	MAŠEK ELEKTRO s.r.o. MAŠEK ELEKTRO s.r.o. Krušovice 74 257 74 Týnec nad Sázavou IČ: 276 51 584	
Ing. Milan Mašek	Lubomír Franěk	Lubomír Franěk		
Investor:				
CETIN				
K. ú.:			Benešov nad Černou [602388]	
			Katastrální situace - povrchy	
FTTH_Benešov nad Černou_Český Krumlov_BECEs1 SPP prvek: 11010-150009			Formát	2xA4
			Stupeň	DUR
			Datum	10/2025
			Měřítko	Číslo výkresu
			1:500	C.3-29

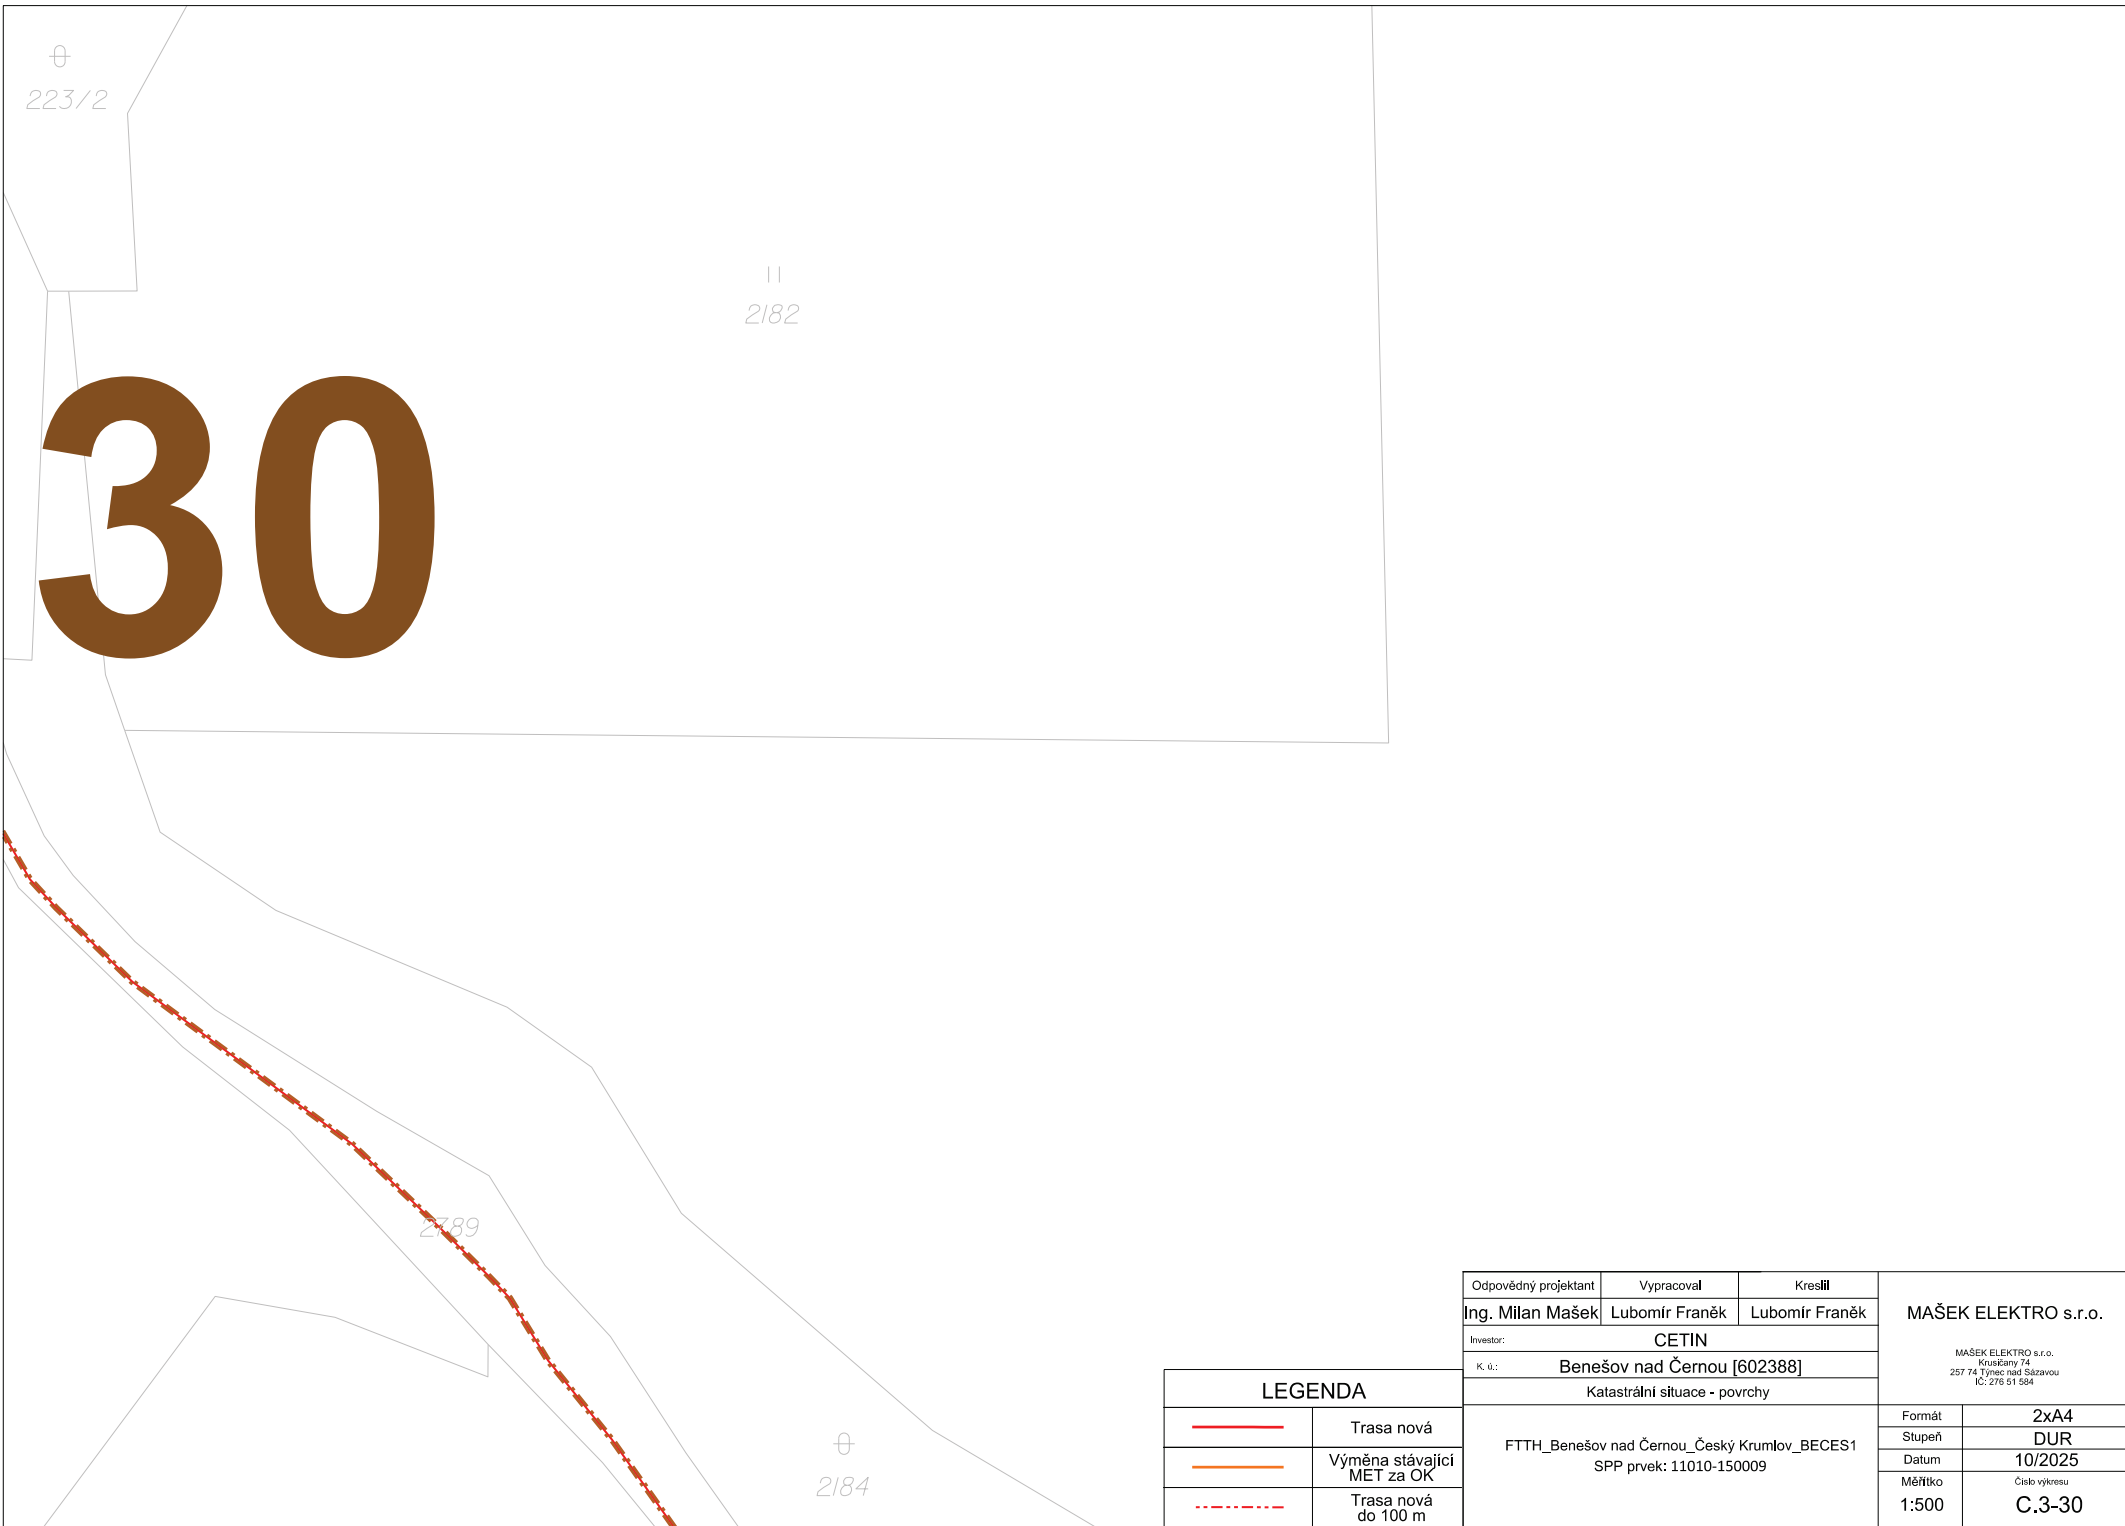

LEGENDA	
	Trasa nová
	Výměna stávající MET za OK
	Trasa nová do 100 m

Odpovědný projektant	Vypracoval	Kreslil	MAŠEK ELEKTRO s.r.o. MAŠEK ELEKTRO s.r.o. Krušický 74 257 74 Týnec nad Sázavou IČ: 276 51 584	
Ing. Milan Mašek	Lubomír Franěk	Lubomír Franěk		
Investor:				
CETIN				
K. ú.:			Benešov nad Černou [602388]	
			Katastrální situace - povrchy	
FTTH_Benešov nad Černou_Český Krumlov_BECEs1 SPP prvek: 11010-150009			Formát	2xA4
			Stupeň	DUR
			Datum	10/2025
			Měřítko	Číslo výkresu 1:500 C.3-30

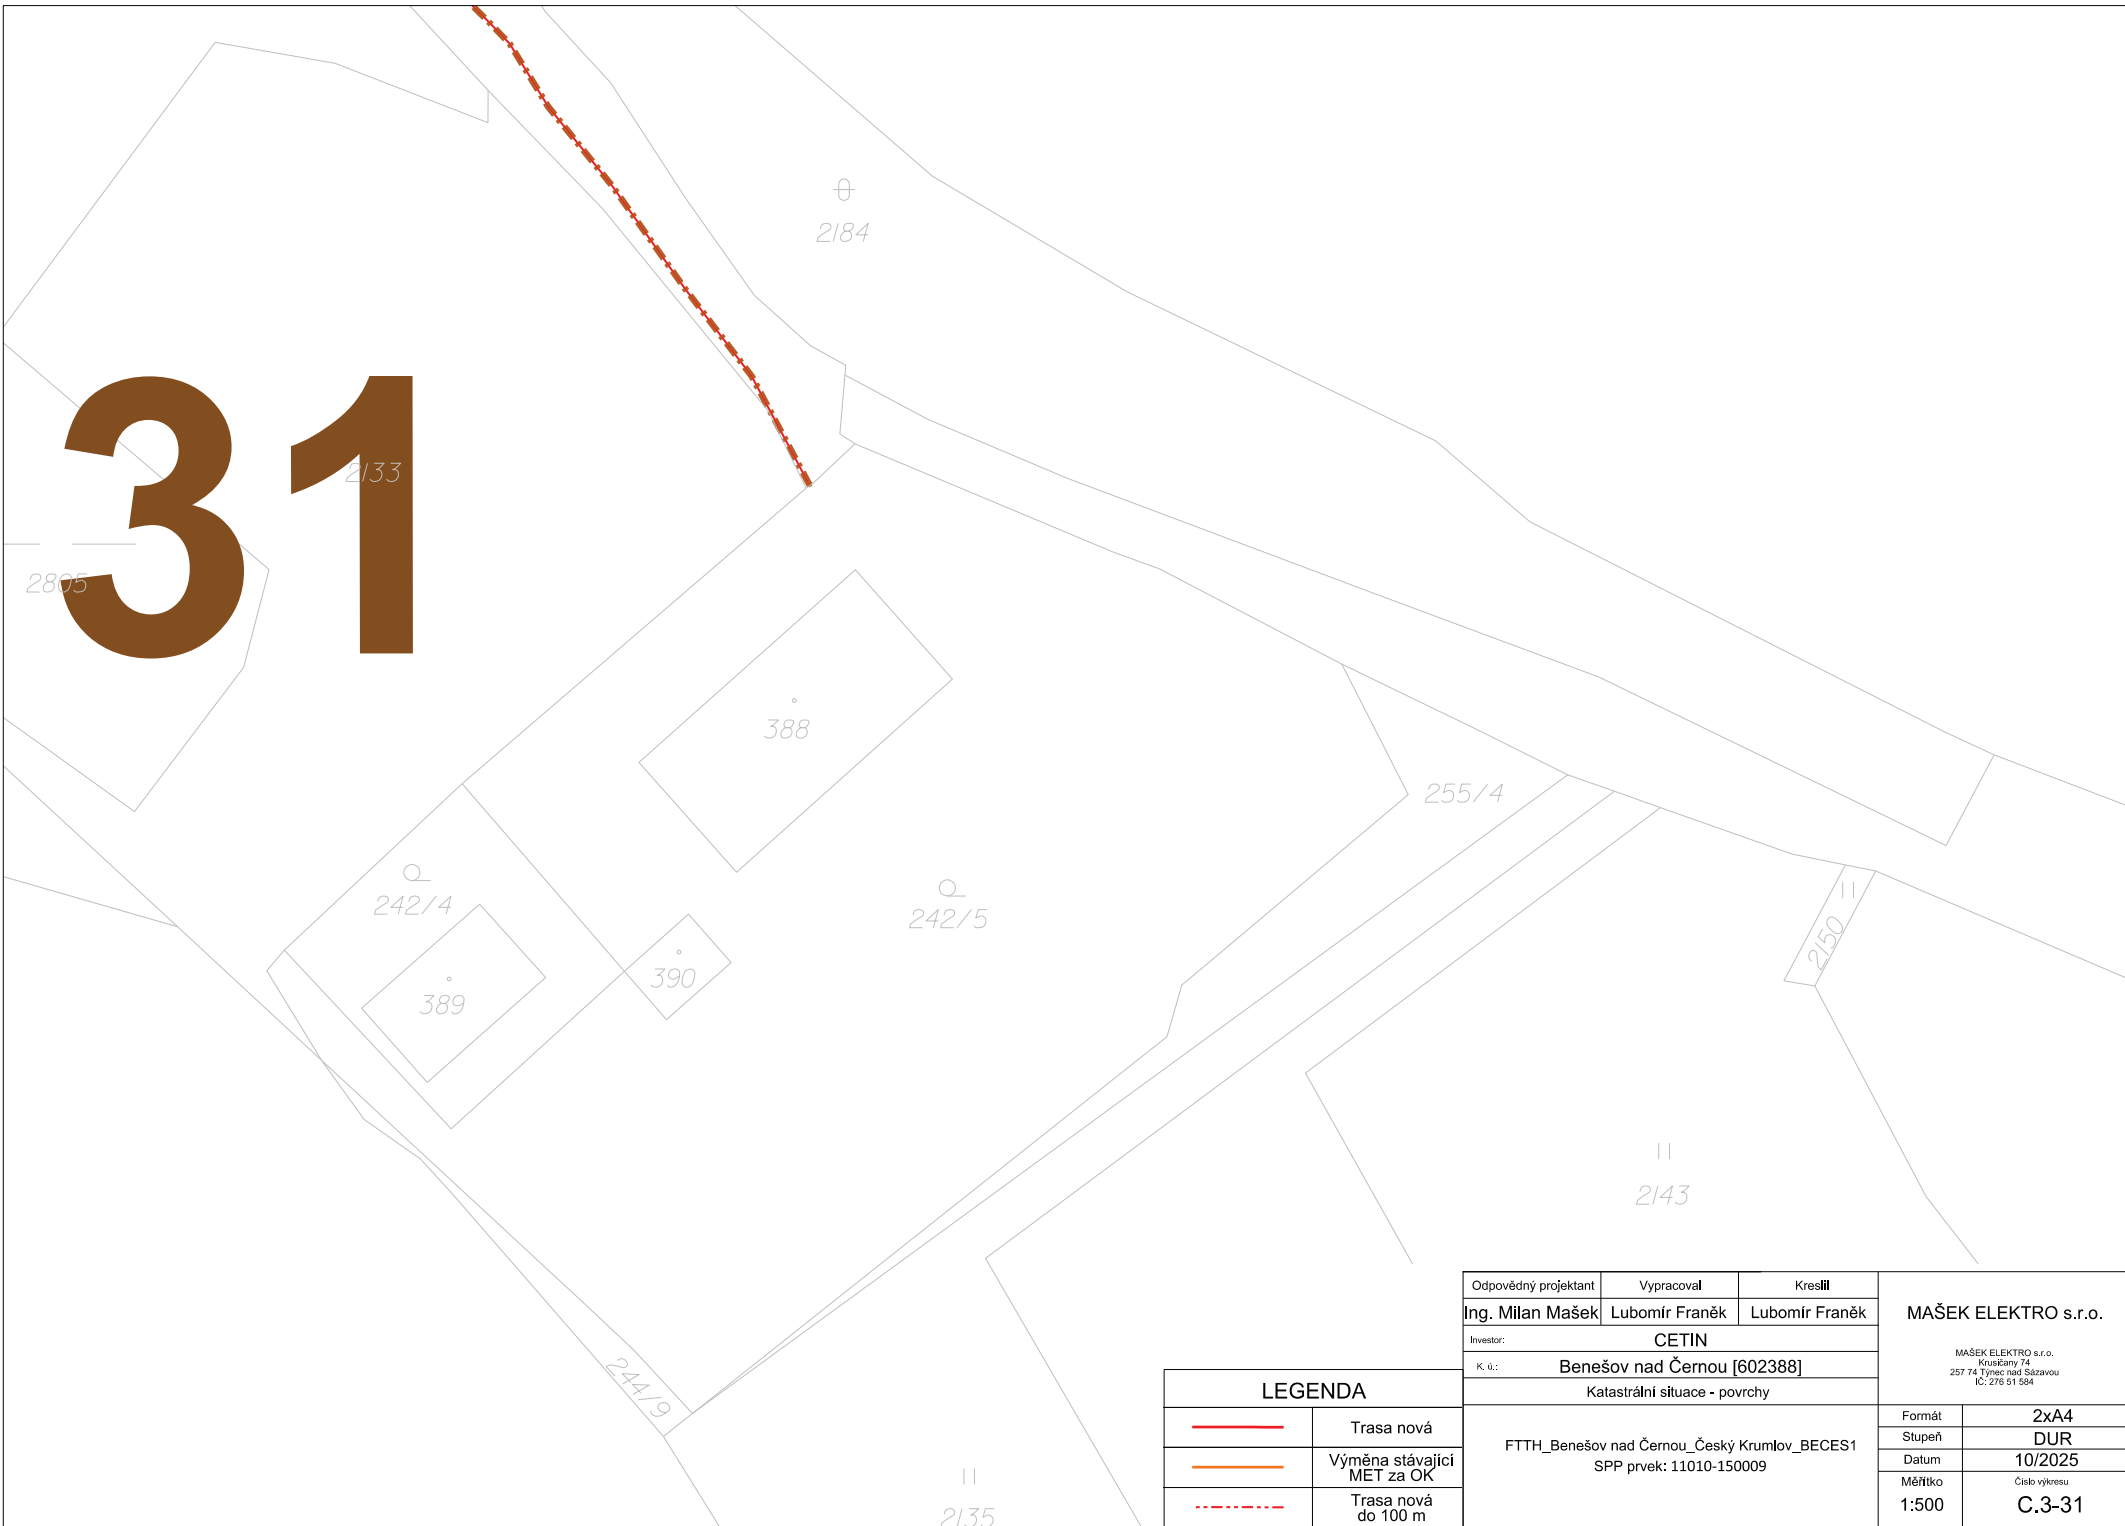

LEGENDA	
	Trasa nová
	Výměna stávající MET za OK
	Trasa nová do 100 m

Odpovědný projektant	Vypracoval	Kreslil	MAŠEK ELEKTRO s.r.o. MAŠEK ELEKTRO s.r.o. Krušovice 74 257 74 Týnec nad Sázavou IČ: 276 51 584	
Ing. Milan Mašek	Lubomír Franěk	Lubomír Franěk		
Investor:				
CETIN				
K. ú.:			Benešov nad Černou [602388]	
			Katastrální situace - povrchy	
FTTH_Benešov nad Černou_Český Krumlov_BECEs1 SPP prvek: 11010-150009			Formát	2xA4
			Stupeň	DUR
			Datum	10/2025
			Měřítko	Číslo výkresu
			1:500	C.3-31