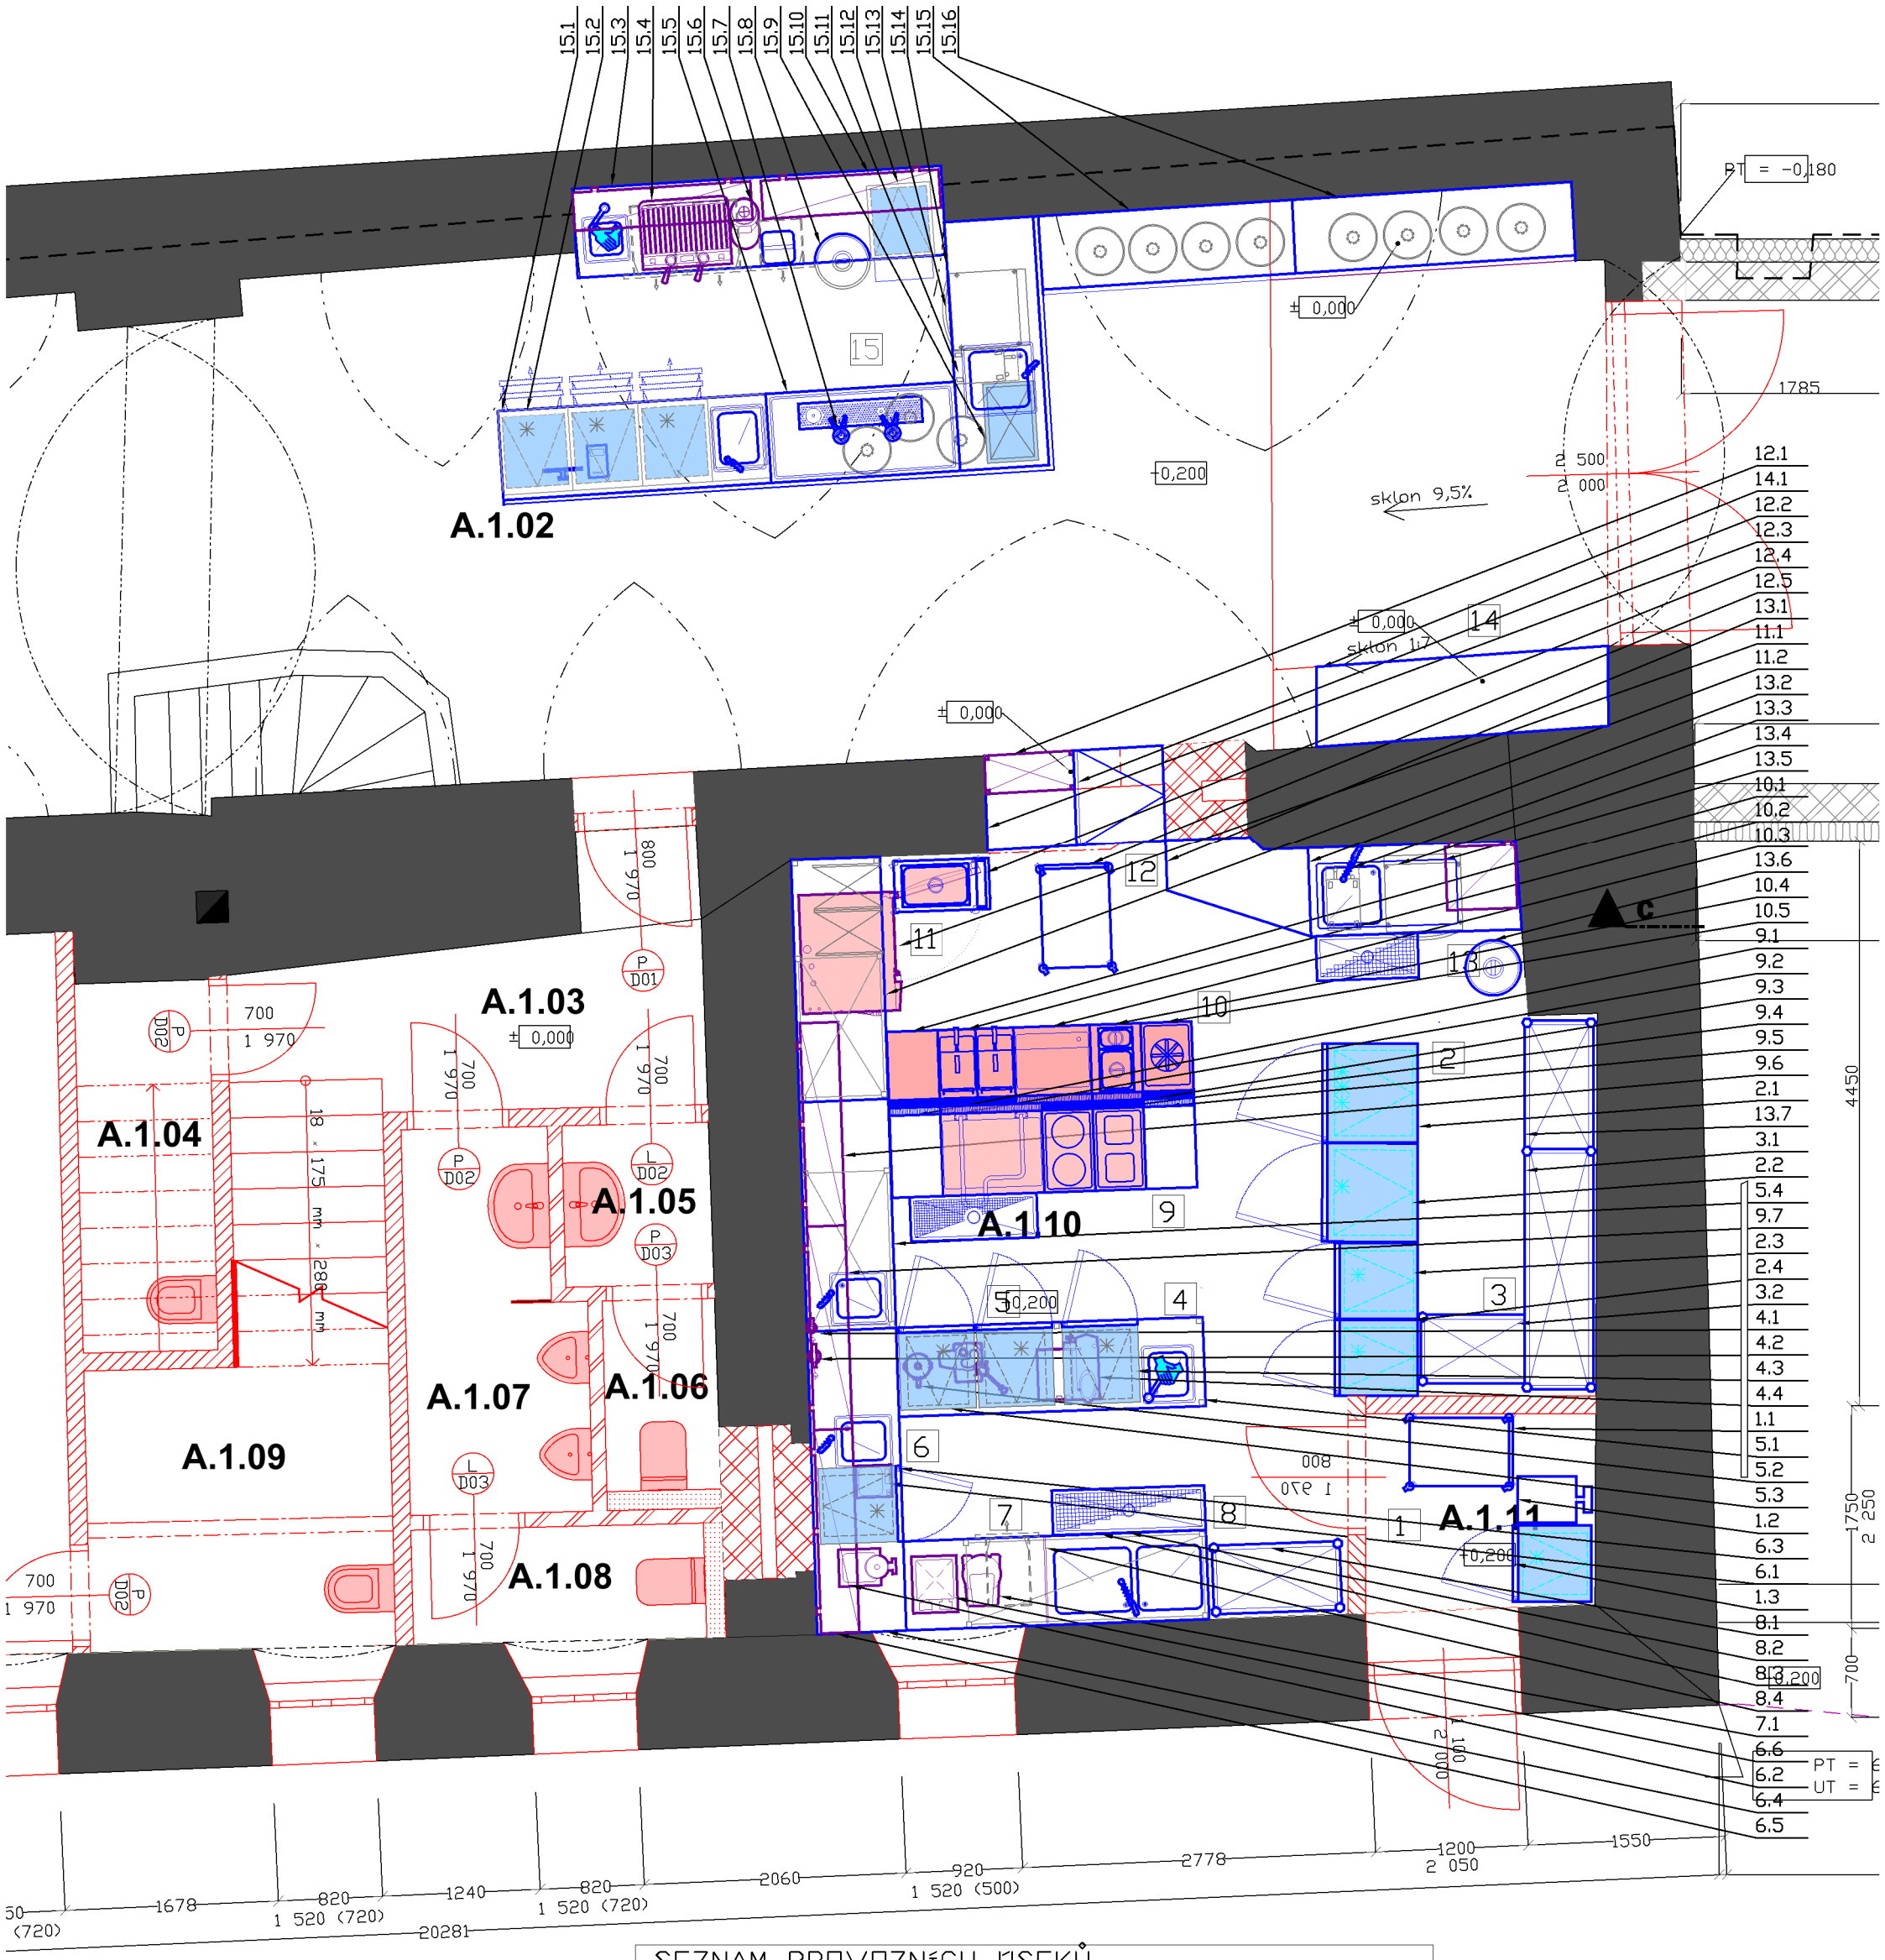

SEZNAM PROVOZNÍCH ÚSEKŮ	
1.	Příjem zboží
2.	Chlazený sklad
3.	Suchý sklad
4.	Studená kuchyně
5.	Čistá přípravna zeleniny
6.	Čistá přípravna masa a vytloukání vajec
7.	Těsta
8.	Mytí a sklad kuchyňského nádobí
9.	Přípravná kuchyně
10.	Minutková kuchyně
11.	Dokončovací kuchyně
12.	Výdej jídel
13.	Mytí a sklad stolního nádobí
14.	Absatz
15.	Bar
16.	Hrubá přípravna zeleniny 2. NP
17.	Bar 2. NP