ÚP BENEŠOV NAD ČERNOU

03 KONCEPCE VEŘEJNÉ INFRASTRUKTURY

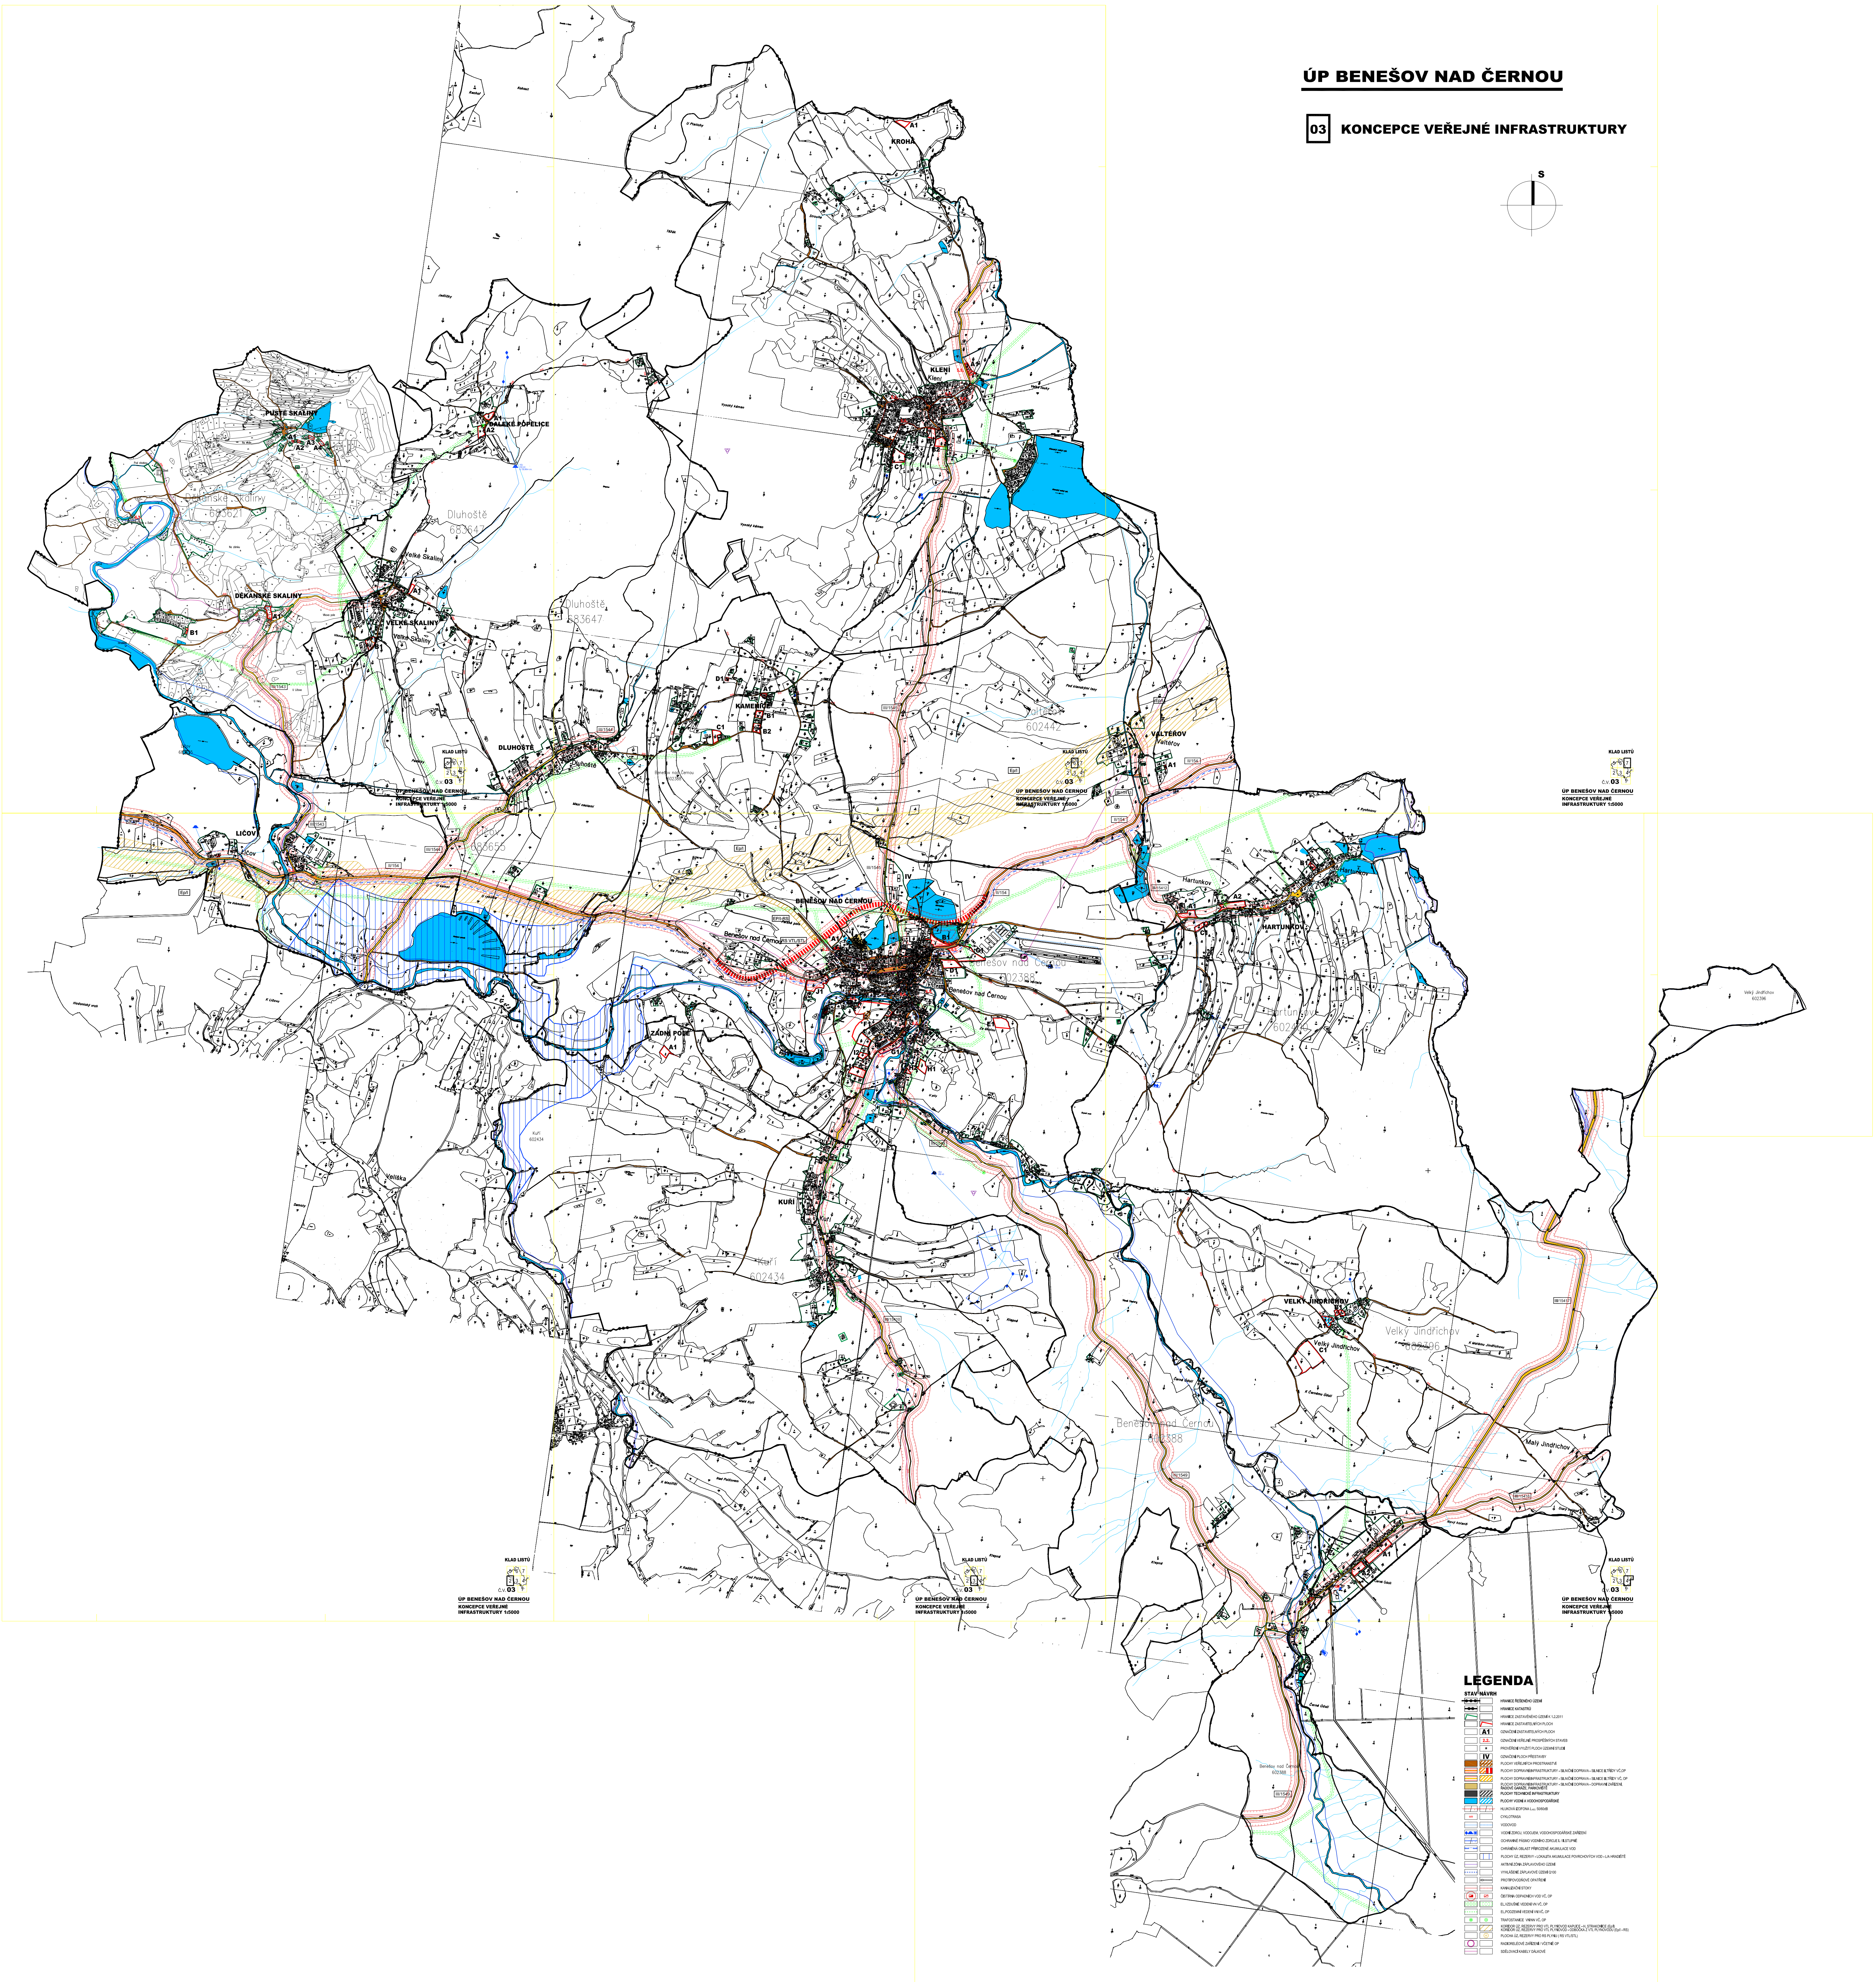

LEGENDA

STAV	NÁVRH	
		HRANICE ŘEŠENÉHO ÚZEMÍ
		HRANICE KATASTRŮ
		HRANICE ZASTAVĚNÉHO ÚZEMÍ K 1.2.2011
		HRANICE ZASTAVITELNÝCH PLOCH
	A1	OZNAČENÍ ZASTAVITELNÝCH PLOCH
	2.2.	OZNAČENÍ VEŘEJNĚ PROSPĚŠNÝCH STAVEB
	*	PROVĚŘENÍ VYUŽITÍ PLOCH ÚZEMNÍ STUDIÍ
	IV	OZNAČENÍ PLOCH PŘESTAVBY
		PLOCHY VEŘEJNÝCH PROSTRANSTVÍ
		PLOCHY DOPRAVNÍ INFRASTRUKTURY - SILNIČNÍ DOPRAVA - SILNICE II.TŘÍDY VČ.OP
		PLOCHY DOPRAVNÍ INFRASTRUKTURY - SILNIČNÍ DOPRAVA - SILNICE III.TŘÍDY VČ. OP
		PLOCHY DOPRAVNÍ INFRASTRUKTURY - SILNIČNÍ DOPRAVA - DOPRAVNÍ ZAŘÍZENÍ, ŘADOVÉ GARÁŽE, PARKOVIŠTĚ
		PLOCHY TECHNICKÉ INFRASTRUKTURY
		PLOCHY VODNÍ A VODOHOSPODÁŘSKÉ
		HLUKOVÁ IZOFONA L_{AEQ} 50/60dB
		CYKLOTRASA
		VODOVOD
		VODNÍ ZDROJ, VODOJEM, VODOHOSPODÁŘSKÉ ZAŘÍZENÍ
		OCHRANNÉ PÁSMO VODNÍHO ZDROJE I. / II.STUPNĚ
		CHRÁNĚNÁ OBLAST PŘIROZENÉ AKUMULACE VOD
		PLOCHY ÚZ. REZERVY - LOKALITA AKUMULACE POVRCHOVÝCH VOD - L/A HRADIŠTĚ
		AKTIVNÍ ZÓNA ZÁPLAVOVÉHO ÚZEMÍ
		VYHLÁŠENÉ ZÁPLAVOVÉ ÚZEMÍ Q100
		PROTIPOVODŇOVÉ OPATŘENÍ
		KANALIZAČNÍ STOKY
		ČISTÍRNA ODPADNÍCH VOD VČ. OP
		EL.VZDUŠNÉ VEDENÍ VN VČ. OP
		EL.PODZEMNÍ VEDENÍ VN VČ. OP
		TRAFOSTANICE VN/NN VČ. OP
		KORIDOR ÚZ. REZERVY PRO VTL PLYNOVOD KAPLICE - H. STRAKONICE (Ep/I) KORIDOR ÚZ. REZERVY PRO VTL PLYNOVOD - ODBOČKA Z VTL PLYNOVODU (Ep/I - RS)
		PLOCHA ÚZ. REZERVY PRO RS PLYNU (RS VTL/STL)
		RADIORELÉOVÉ ZAŘÍZENÍ / VČETNĚ OP
		SDĚLOVACÍ KABELY DÁLKOVÉ

SPRÁVNÍ ORGÁN, KTERÝ ÚZEMNÍ PLÁN NEBO JEHO ZMĚNU VYDAL: ZASTUPITELSTVO OBCE BENEŠOV NAD ČERNOU		
ČÍSLO JEDNACÍ: MěÚK/25684/2012	DATUM VYDÁNÍ: 20/12/2012	DAT. NABYTÍ ÚČINNOSTI: 05/01/2013
JMÉNO, PŘÍJMENÍ A FUNKCE OPRÁV. ÚŘEDNÍ OSOBY POŘIZOVATELE: Ing. LUKÁŠ BODNÁR, VEDOUCÍ OŽP a ÚÚP MěÚ KAPLICE		
PODPIS :	OTISK ÚŘEDNÍHO RAZÍTKA :	

KLAD LISTŮ

5 6 7
2 3 4
1

Č.V. **03**

SP Studio, s.r.o.,

architektonická kancelář, Budějovická 58, Č. Krumlov
tel.: 380711315, e-mail: rampas@spstudio.cz

SP STUDIO, s.r.o.
ARCHITEKTONICKÁ KANCELÁŘ
BUDĚJOVICKÁ 58, ČESKÝ KRUMLOV
TEL.:380711315, FAX:380712671

PROJEKTANT ING. ARCH. JIŘÍ RAMPAS ČKA 02603			
AUTOR ING. ARCH. JIŘÍ RAMPAS			
VYPRACOVAL Z. KOHOUTOVÁ			
POŘIZOVATEL OŽP a ÚÚP MěÚ KAPLICE	OBJEDNATEL OBEC BENEŠOV NAD ČERNOU		
AKCE ÚZEMNÍ PLÁN BENEŠOV NAD ČERNOU		STUPEŇ	ÚPD
		DATUM	01/2013
		Č. ZAKÁZKY	SP 2010/56
VÝKRES KONCEPCE VEŘEJNÉ INFRASTRUKTURY		MĚŘÍTKO 1:5000	Č. VÝKRESU 03