ÚP BENEŠOV NAD ČERNOU

ODŮVODNĚNÍ

01 KOORDINAČNÍ VÝKRES M1:5000

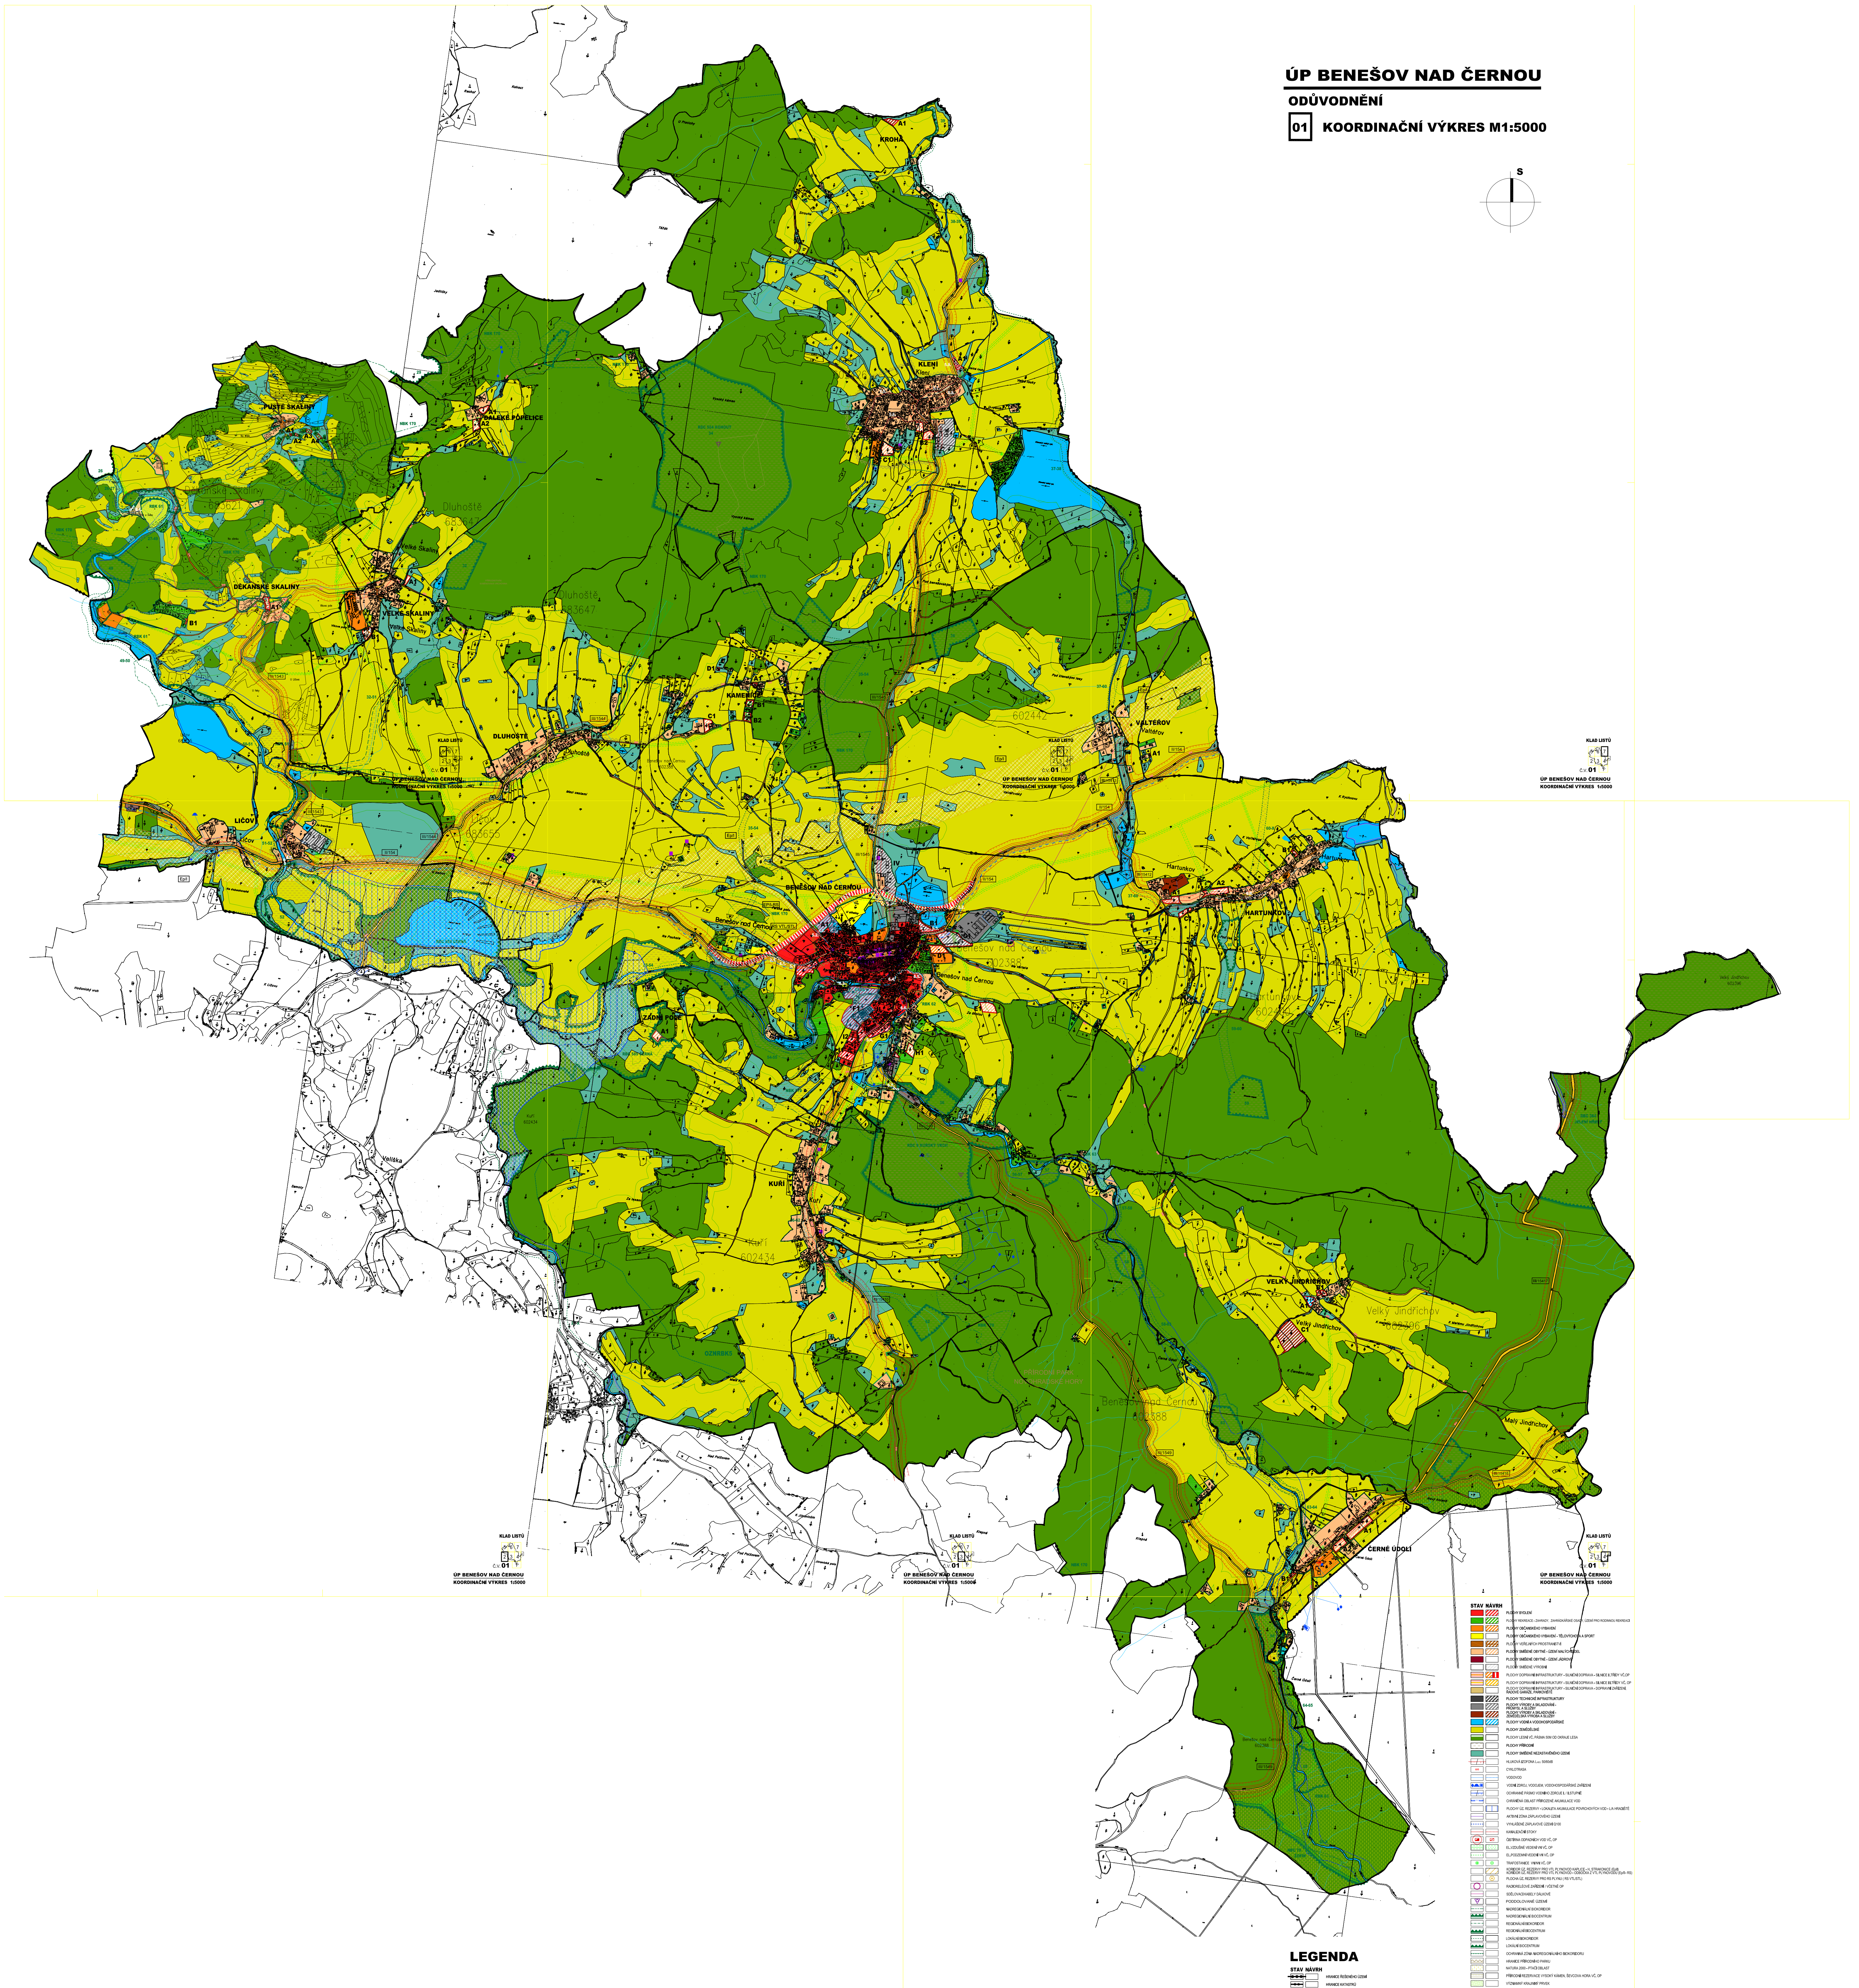

STAV	NÁVRH	
🟥	▨	PLOCHY BYDLENÍ
🟩	▨	PLOCHY REKREACE - ZAHRADY, ZAHRÁDKÁŘSKÉ OSADY, ÚZEMÍ PRO RODINNOU REKREACI
🟧	▨	PLOCHY OBČANSKÉHO VYBAVENÍ
🟨	☐	PLOCHY OBČANSKÉHO VYBAVENÍ - TĚLOVÝCHOVA A SPORT
🟫	▨	PLOCHY VEŘEJNÝCH PROSTRANSTVÍ
🟧	▨	PLOCHY SMÍŠENÉ OBYTNÉ - ÚZEMÍ MALÝCH SÍDEL
🟥	☐	PLOCHY SMÍŠENÉ OBYTNÉ - ÚZEMÍ JÁDROVÉ
☐	▨	PLOCHY SMÍŠENÉ VÝROBNÍ
▤	▨	PLOCHY DOPRAVNÍ INFRASTRUKTURY - SILNIČNÍ DOPRAVA - SILNICE II.TŘÍDY VČ.OP
▤	▨	PLOCHY DOPRAVNÍ INFRASTRUKTURY - SILNIČNÍ DOPRAVA - SILNICE III.TŘÍDY VČ. OP
🟫	☐	PLOCHY DOPRAVNÍ INFRASTRUKTURY - SILNIČNÍ DOPRAVA - DOPRAVNÍ ZAŘÍZENÍ, ŘADOVÉ GARÁŽE, PARKOVIŠTĚ
⬛	▨	PLOCHY TECHNICKÉ INFRASTRUKTURY
⬛	▨	PLOCHY VÝROBY A SKLADOVÁNÍ - PRŮMYSL A SLUŽBY
🟫	▨	PLOCHY VÝROBY A SKLADOVÁNÍ - ZEMĚDĚLSKÁ VÝROBA A SLUŽBY
🟦	▨	PLOCHY VODNÍ A VODOHOSPODÁŘSKÉ
🟨	☐	PLOCHY ZEMĚDĚLSKÉ
🟩	☐	PLOCHY LESNÍ VČ. PÁSMA 50M OD OKRAJE LESA
▤	☐	PLOCHY PŘÍRODNÍ
🟩	☐	PLOCHY SMÍŠENÉ NEZASTAVĚNÉHO ÚZEMÍ
☐	☐	HLUKOVÁ IZOFONA L_{AEQ} 50/60dB
●	☐	CYKLOTRASA
☐	☐	VODOVOD
●	☐	VODNÍ ZDROJ, VODOJEM, VODOHOSPODÁŘSKÉ ZAŘÍZENÍ
☐	☐	OCHRANNÉ PÁSMO VODNÍHO ZDROJE I. / II.STUPNĚ
☐	☐	CHRÁNĚNÁ OBLAST PŘIROZENÉ AKUMULACE VOD
☐	▥	PLOCHY ÚZ. REZERVY - LOKALITA AKUMULACE POVRCHOVÝCH VOD - L/A HRADIŠTĚ
☐	☐	AKTIVNÍ ZÓNA ZÁPLAVOVÉHO ÚZEMÍ
☐	☐	VYHLÁŠENÉ ZÁPLAVOVÉ ÚZEMÍ Q100
☐	☐	KANALIZAČNÍ STOKY
○	☐	ČISTÍRNA ODPADNÍCH VOD VČ. OP
☐	☐	EL.VZDUŠNÉ VEDENÍ VN VČ. OP
☐	☐	EL.PODZEMNÍ VEDENÍ VN VČ. OP
●	○	TRAFOSTANICE VN/NN VČ. OP
☐	▨	KORIDOR ÚZ. REZERVY PRO VTL PLYNOVOD KAPLICE - H. STRAKONICE (Ep/I) KORIDOR ÚZ. REZERVY PRO VTL PLYNOVOD - ODBOČKA Z VTL PLYNOVODU (Ep/I - RS)
☐	○	PLOCHA ÚZ. REZERVY PRO RS PLYNU (RS VTL/STL)
○	☐	RADIORELÉOVÉ ZAŘÍZENÍ / VČETNĚ OP
☐	☐	SDĚLOVACÍ KABELY DÁLKOVÉ
▽	☐	PODDOLOVANÉ ÚZEMÍ
☐	☐	NADREGIONÁLNÍ BIOKORIDOR
▲	☐	NADREGIONÁLNÍ BIOCENTRUM
☐	☐	REGIONÁLNÍ BIOKORIDOR
▲	☐	REGIONÁLNÍ BIOCENTRUM
☐	☐	LOKÁLNÍ BIOKORIDOR
▲	☐	LOKÁLNÍ BIOCENTRUM
☐	☐	OCHRANNÁ ZÓNA NADREGIONÁLNÍHO BIOKORIDORU
☐	☐	HRANICE PŘÍRODNÍHO PARKU
▥	☐	NATURA 2000 - PTAČÍ OBLAST
☐	☐	PŘÍRODNÍ REZERVACE VYSOKÝ KÁMEN, ŠEVCOVA HORA VČ. OP
▨	☐	VÝZNAMNÝ KRAJINNÝ PRVEK
○	☐	PAMÁTNÝ STROM
▥	☐	VÝSKYT ZVLÁŠTĚ CHRÁNĚNÝCH DRUHŮ
■	☐	NEMOVITÁ KULTURNÍ PAMÁTKA
☐	☐	HRANICE PAMÁTKOVÉ ZÓNY
☐	⬛	PROTIPOVODŇOVÉ OPATŘENÍ
☐	▨	PLOCHY A KORIDORY PRO VEŘEJNĚ PROSPĚŠNÉ STAVBY, OPATŘENÍ A ASANACE
☐	▩	PLOCHY A KORIDORY ÚZEMNÍCH REZERV

LEGENDA

STAV	NÁVRH	
●●●	☐	HRANICE ŘEŠENÉHO ÚZEMÍ
●●	☐	HRANICE KATASTRŮ
☐	☐	HRANICE ZASTAVĚNÉHO ÚZEMÍ K 1.2.2011
☐	☐	HRANICE ZASTAVITELNÝCH PLOCH
☐	A1	OZNAČENÍ ZASTAVITELNÝCH PLOCH
☐	2.2.	OZNAČENÍ VEŘEJNĚ PROSPĚŠNÝCH STAVEB
☐	*	PROVĚŘENÍ VYUŽITÍ PLOCH ÚZEMNÍ STUDIÍ
☐	IV	OZNAČENÍ PLOCH PŘESTAVBY
☐	▒	PLOCHY PŘESTAVBY

SPRÁVNÍ ORGÁN, KTERÝ ÚZEMNÍ PLÁN NEBO JEHO ZMĚNU VYDAL: ZASTUPITELSTVO OBCE BENEŠOV NAD ČERNOU		
ČÍSLO JEDNACÍ: MěÚK/25684/2012	DATUM VYDÁNÍ: 20/12/2012	DAT. NABYTÍ ÚČINNOSTI: 05/01/2013
JMÉNO, PŘÍJMENÍ A FUNKCE OPRÁV. ÚŘEDNÍ OSOBY POŘIZOVATELE: Ing. LUKÁŠ BODNÁR, VEDOUCÍ OŽP a ÚÚP MěÚ KAPLICE		
PODPIS :	OTISK ÚŘEDNÍHO RAZÍTKA :	

KLAD LISTŮ

5 6 7
2 3 4
1

Č.V. 01

SP Studio, s.r.o.,
architektonická kancelář, Budějovická 58, Č. Krumlov
tel.: 380711315, e-mail: rampas@spstudio.cz

SP STUDIO, s.r.o.
ARCHITEKTONICKÁ KANCELÁŘ
BUDĚJOVICKÁ 58, ČESKÝ KRUMLOV
TEL.:380711315, FAX:380712671

PROJEKTANT ING. ARCH. JIŘÍ RAMPAS ČKA 02603			
AUTOR ING. ARCH. JIŘÍ RAMPAS			
VYPRACOVAL Z. KOHOUTOVÁ			
POŘIZOVATEL OŽP a ÚÚP MěÚ KAPLICE	OBJEDNATEL OBEC BENEŠOV NAD ČERNOU		
AKCE ÚZEMNÍ PLÁN BENEŠOV NAD ČERNOU ODŮVODNĚNÍ		STUPEŇ	ÚPD
		DATUM	01/2013
		Č. ZAKÁZKY	SP 2010/56
VÝKRES KOORDINAČNÍ VÝKRES		MĚŘÍTKO 1:5000	Č. VÝKRESU 01